

11

**ФОРМА ПРОЕКТУ,**  
реалізація якого планується за рахунок коштів  
Громадського бюджету м.Миколаєва  
у 2020 році

МИКОЛАЇВСЬКИЙ МІСЬКВИКОНКОМ	
№ <u>17</u> <u>05</u> / 20 <u>19</u> р.	
РЕЄСТРОВАНИЙ ІНДЕКС	<u>КО-4549-11</u>

/к-Г

Дата надходження

1 7 0 5 2 0 1 9

Включено до реєстру поданих проектів за №

0 0 2 3

П.І.П/б та підпис особи, що реєструє

*[Handwritten signature]*

**ВСІ ПУНКТИ Є ОБОВ'ЯЗКОВИМИ ДЛЯ ЗАПОВНЕННЯ!**

**1. Назва проекту (не більше 20 слів):**

**LEDÓCHOWSKIMOTORS  
Infrastructure of Ukraine**

**РОЗШИРЕННЯ ІНФРАСТРУКТУРИ ШВИДКИХ ЗАРЯДНИХ СТАНЦІЙ IONITY**

**2. Вид проекту:**

• великий  • малий  • соціальний

**Проект буде реалізовано на території м.Миколаєва (впишіть назву району/мікрорайону):**  
...м.Миколаїв, Корабельний район\Широка Балка  
по вул. Прибузька 3

**3. Адреса, назва установи/закладу, будинку:**  
по вул. Прибузька 3

**4. Опис проекту (основна мета проекту; проблема, на вирішення якої він спрямований; запропоновані рішення; пояснення, чому саме це завдання повинно бути реалізоване і яким чином його реалізація вплине на подальше життя мешканців. Опис проекту не повинен містити вказівки на суб'єкт, який може бути потенційним виконавцем проекту - не більше 50 слів)**

*Проект готує площадку для встановлення обладнання зарядної станції*

Расширение инфраструктуры быстрых зарядных станций IONITY ускорилося, и число станций увеличилось до 51 из 400 запланированных в Европе. Напомним, IONITY является совместным предприятием BMW Group, Daimler AG, Ford Motor Company и Volkswagen Group с Audi и Porsche. Интересно, что еще 43 станции находятся на разных этапах строительства. Скорость установки очень важна, так как несколько производителей в 2019 году выпускают новые электромобили с большим диапазоном запаса хода, которые должны поддерживаться хотя бы базовой инфраструктурой для поездок на дальние расстояния.





Сеть Ionity обслуговувала електромобілі Audi на економічному форумі в Давосі  
© new.abb.com

Для порівняння, мережа від Volkswagen Electrify America в США вже встановила близько 90 станцій з 500 запланованих.

Згідно з картою, перші швидкі зарядні станції були встановлені в Німеччині, Австрії, Швейцарії, Франції, Данії, Норвегії, Ліхтенштейні та Італії.

Зарядні пристрої призначені для аккумуляторних систем 800 В і потужністю до 350 кВт з розрахунком на новинки, яким потрібна така потужність. Крім цього така потужність — великий запас на майбутнє.

**5. Обґрунтування бенефіціарів проекту (основні групи мешканців, які зможуть користуватися результатами проекту)**

Один із недоліків електрокарів — відсутність необхідної інфраструктури, бо встановлювати зарядні станції — це дорого. Але без них попит на електричні машини не зростатиме.

**Перспективний проект LEDÓCHOWSKIMOTORS Infrastructure of Ukraine надає право: Безкоштовного користування зарядною станцією як пілотного проекту на один рік для всіх Резидентів Миколаєва**

**6. Інформація щодо очікуваних результатів в разі реалізації проекту:**

**LEDÓCHOWSKIMOTORS Infrastructure of Ukraine популізує перехід на електричний транспорт без викиду CO в атмосферу та збереження екології країни.**

**Стимул Громадян придбання електротранспорту та бути енергонезалежним від імпортової нафти та економія сімейного бюджету.**



7. **Орієнтовна вартість (кошторис) проекту** (всі складові проекту та їх орієнтовна вартість).(Кошторис проекту, у разі необхідності, має містити орієнтовну вартість розробки проектно-кошторисної документації).

Складові завдання	Орієнтовна вартість, грн
1. Розробка проекту+експертиза	150000,00
2. Облаштування території, Рівняння площадки, Фрезерування	500000,00
3. Асфальтова суміш, Щебенева основа, влаштування дощових корит	
4. Встановлення сонячних панелей, Суперконденсаторів, Трансформатора та зарядних колонок	350000,00
5.	
6.	
Разом:	1000000,00

8. **Список з підписами щонайменше 10 громадян України, які належать до територіальної громади міста Миколаєва та підтримують цю пропозицію (проект) (окрім його авторів), що додається.** Кожна додаткова сторінка списку повинна мати таку ж форму, за винятком позначення наступної сторінки (необхідно додати оригінал списку у паперовій формі).

9. **Контактні дані авторів пропозиції (проекту), які будуть загальнодоступні, у тому числі для авторів інших пропозицій, мешканців, представників ЗМІ, з метою обміну думками, інформацією, можливих узгоджень і т.д. (необхідне підкреслити):**

а) висловлюю свою згоду на використання моєї електронної адреси **LedoMotors@gmail.com** для зазначених вище цілей


**Підпис особи, що дає згоду на використання своєї електронної адреси**

б) не висловлюю згоди на використання моєї електронної адреси для зазначених вище цілей.

Примітка:

**Контактні дані авторів пропозицій(проектів) (тільки для виконавчих органів Миколаївської міської ради)** зазначаються на зворотній сторінці бланку-заявки, яка є недоступною для громадськості.

10. Дані про інформаційний ресурс, на якому буде здійснюватися обговорення проекту з громадськістю в соціальних мережах або на інших платформах в мережі Інтернет (за наявності).

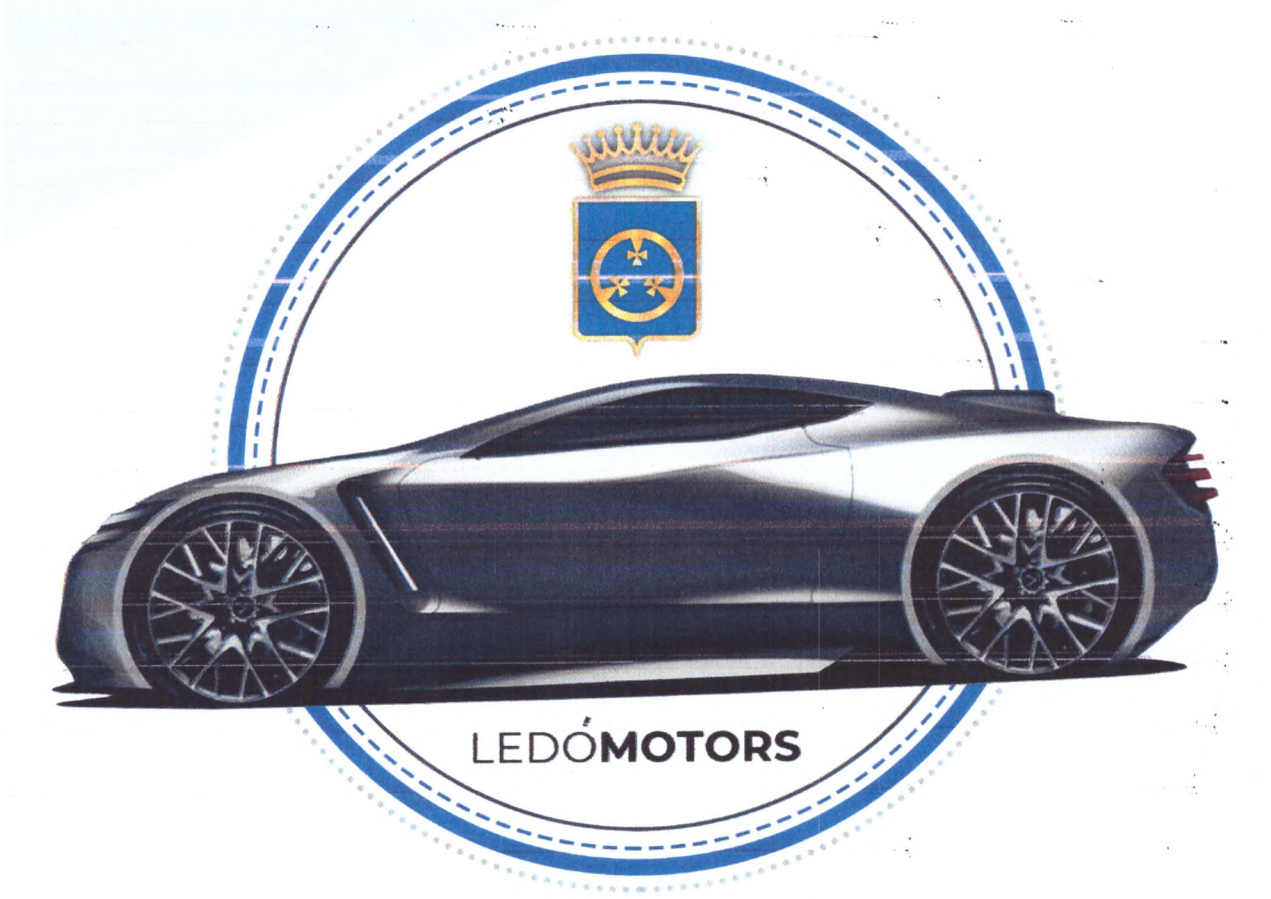

**LEDOMOTORS LXR GT4 IS LOOKING FOR TALENTED ENGINEERS TO DEVELOP THE NEXT GENERATION OF SPORTS CARS. YOUR CHALLENGE IS TO IMPROVE ON AWARD-WINNING PERFECTION. JOIN THE LEDOMOTORS GT4 ENGINEERING IN MAGNA STEYR ENGINEERING GERMANY GMBH**

- C##
- PYTHON
- VERILOG
- NEURAL NETWORK
- MACHINE LEARNING
- AERODYNAMICS
- EXTERIOR DESIGNER
- INTERIOR DESIGNER
- 3D MODELER
- HTML



**11. Інші додатки (якщо необхідно):**

а) фотографія/ї, які стосуються цього проекту,

б) мапа з зазначеним місцем реалізації проекту,

- Ситуаційний план Масштаб 1:10000
- Викопіювання з топоплану 1:200 гр. Конюховому В.С. Людоговському В.С.

в) інші матеріали, суттєві для заявника проекту (креслення, схеми тощо) .....

- Погодження топографічного плану та можливості встановлення трансформатора ПАТ МИКОЛАЇВОБЛЕНЕРГО

**СТОРІНКУ НЕОБХІДНО РОЗДРУКУВАТИ НА ОКРЕМОМУ АРКУШІ**

**12. Автор проекту та його контактні дані** (дані необхідно вписати чітко і зрозуміло).

Ім'я та прізвище**	Контактні дані	Підпис
1. Людогоровський Валерій Сергійович		
2.	Поштова адреса _____ _____ _____ e-mail: № тел.: Серія та № паспорта: _____ _____	
3. ....		

\*\* Будь-ласка, вкажіть особу, уповноважену надавати інформацію представникам Миколаївської міської ради.

Стать:  чол.  жін.

Вік:  16-18  19-31  31-40  41-50  51-60  понад 60

Рід занять:  Студент  Працюю  Безробітний  Пенсіонер  Підприємець

**Згода на обробку персональних даних:**

Відповідно до Закону України «Про захист персональних даних» я, Людогоровський Валерій Сергійович, даю згоду на обробку моїх персональних даних, вказаних в пункті 7 цього бланка-заяви виконавчими органами Миколаївської міської ради.

17.05.2019  
дата

13. Я погоджуюсь, що:

- усі пункти бланка-заяви є обов'язковими для заповнення;
- заповнений бланк (за виключенням п. 12) буде опубліковано на офіційному сайті Громадського бюджету м Миколаєва;
- можливе уточнення проекту, якщо його реалізація суперечитиме Законам України чи сума реалізації перевищить максимальний обсяг коштів, визначених на його реалізацію.

17.05.19  
дата

Людогоровський В.С  
П.І.П/б автора



Іnv. № оп.	Підпис і дата	Зам. іnv. №	Погоджено:	

Ситуаційний план. Масштаб 1:10000



Район зйомки



1. Система координат місцева
2. Система висот Балтійська 77
3. Орієнтовна площа земельної ділянки 580 кв.м

ТП - від 05.03.2018

гр. Конюхов С.В.

поблизу житлового будинку по  
вул. Прибузькій 3  
в Корабельному районі м. Миколаєва

Стадія	Аркуш	Аркушів
ТП	1	1

топографічний план  
Масштаб 1: 500

ФОП Артюх М.М.

Зм. 1


Підпис: Артюх М.М. Дата: 03.2018

М.П. Артюх М.М.

Ідентифікаційний номер: 3048114754

Україна



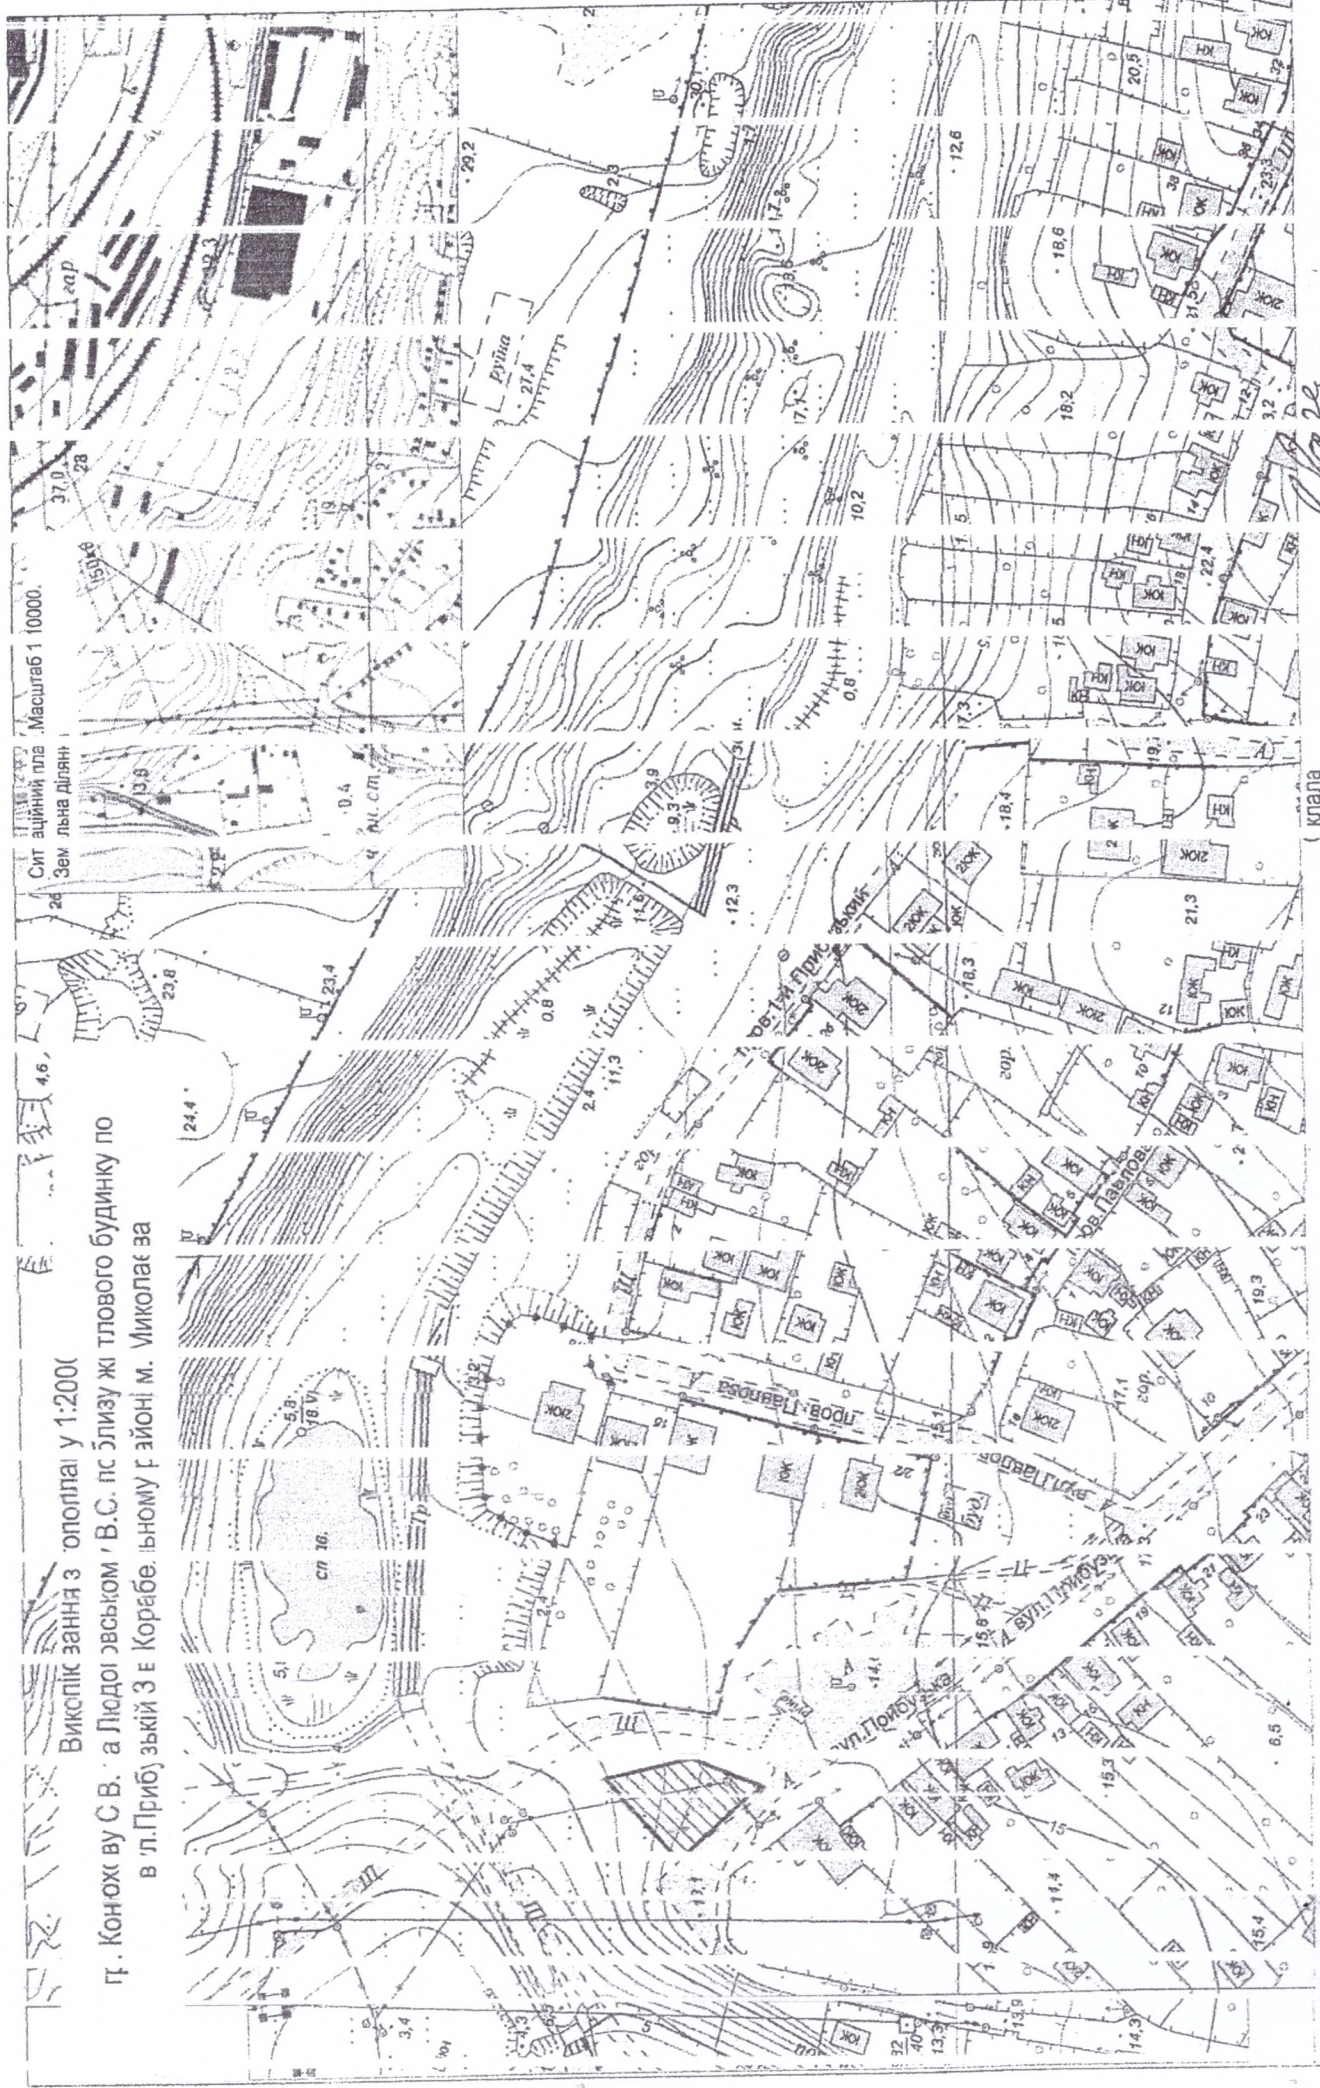

Викріплення з ополки у 1:2000  
 пр. Коноху в С.В. а Людогольському В.С. пс білизу жи тлового будинку по  
 в л. Прибузькій З е Корабеліному і зійні м. Миколаєва

Масштаб 1:10000.  
 Сит аціний пла  
 Зем льна ділянн

квала





ПУБЛІЧНЕ АКЦІОНЕРНЕ ТОВАРИСТВО  
«МИКОЛАЇВОБЛЕНЕРГО»

вул. Громадянська, 40, м. Миколаїв, Україна, 54017  
р/р 260003001362 в МОУ АТ «Ошадбанк» МФО 326461. ЄДРПОУ 23399393  
телефон: (0512) 53 94 89, факс: (0512) 53 92 46, E-mail: [kanc@energy.mk.ua](mailto:kanc@energy.mk.ua), [www.energy.mk.ua](http://www.energy.mk.ua)  
Call-центр: 0 800 504 001, E-mail: [callcentre@energy.mk.ua](mailto:callcentre@energy.mk.ua) Інформаційно-консультаційний центр: (0512) 53 95 18

№ 24/04/18 № 38/19-251  
на № \_\_\_\_\_ від \_\_\_\_\_

Кешохову С.В.  
пр. Богдана Хмельницького, 2/7,  
м. Миколаїв  
54046

Розглянувши Ваше звернення від 29.03.2018 щодо погодження спільних меж земельної ділянки розташованої поблизу житлового будинку по вул. Прибузькій, 3, в Корабельному районі м. Миколаєва, повідомляємо наступне.

На частину вказаної вище земельної ділянки, яка є охоронною зоною ПЛ-10 кВ Ф-0013, ПЛ-150 кВ Машпроект-Октябрьська розповсюджуються обмеження у використанні.

Відповідно до пункту 5 Правил охорони електричних мереж (надалі — Правила), затверджених постановою Кабінету Міністрів України від 04.03.1997 № 209, охоронна зона електричних мереж встановлюється: уздовж повітряних ліній електропередачі напругою 10 кВ та 150 кВ - у вигляді земельної ділянки і повітряного простору, обмежених вертикальними площинами, що віддалені по обидві сторони лінії від крайніх проводів за умови невідхилення їх положення на відстань 10 метрів та 25 метрів.

Згідно з пунктами 8, 9 Правил, в охоронних зонах повітряних ліній, трансформаторних підстанцій, розподільних пунктів і пристроїв забороняється:

- саджати дерева та інші багаторічні насадження;
- будувати, реконструювати житлові, громадські та дачні будинки, здійснювати їх капітальний ремонт, зносити будівлі та споруди;
- проводити будь-які заходи, пов'язані з великим скупченням людей, не зайнятих виконанням дозволених у встановленому порядку робіт;
- складати добрива, корми, торф, солому, дрова, інші матеріали;
- розпалювати вогнища, тощо.

ПАТ «Миколаївобленерго» погоджує топографічний план шляхом поставлення відбитку погоджувальних штампів «Узгодження проекту», «Служба повітряних високовольтних ліній» за умови дотримання вимог правил улаштування електроустановок та правил охорони електричних мереж.

Також повідомляємо, що відповідно до пункту 24 Правил, відповідальність юридичних та фізичних осіб за порушення зазначених Правил, склад правопорушень і злочинів та порядок притягнення осіб, що їх вчинили,