

ФОРМА ПРОЕКТУ,
реалізація якого планується за рахунок коштів
Громадського бюджету м.Миколаєва
у _____ році

МИКОЛАЇВСЬКИЙ МІСЬКВИКОНКОМ
№ 05 20 18 р.
РЕЄСТР. ІНДЕКС 2-4682-1к-18

Дата надходження

2 4 0 5 2 0 1 8

Включено до реєстру поданих проектів за №

0 0 6 6

П.І.П/б та підпис особи, що реєструє

[Handwritten signature]

ВСІ ПУНКТИ Є ОБОВ'ЯЗКОВИМИ ДЛЯ ЗАПОВНЕННЯ!

1. Назва проекту (не більше 20 слів):

Високошвидкісна зарядна станція електромобілів Tesla Supercharger, Nissan Leaf, Chevrolet Volt в місті Миколаєві.

2. Вид проекту:

• великий

• малий

Проект буде реалізовано на території м.Миколаєва (впишіть назву району/мікрорайону):

м. Миколаєв, вул. Прибузька, 1. Автовокзалний майданчик

3. Адреса, назва установи/закладу, будинку:

пер. Б. Хмельницького 2/7 м. Миколаєв

4. Опис проекту (основна мета проекту; проблема, на вирішення якої він спрямований; запропоновані рішення; пояснення, чому саме це завдання повинно бути реалізоване і яким чином його реалізація вплине на подальше життя мешканців. Опис проекту не повинен містити вказівки на суб'єкт, який може бути потенційним виконавцем проекту - не більше 50 слів)

Для покращення інфраструктури зарядки електромобілів реалізувати першу електричну зарядну станцію.

5. Обґрунтування бенефіціарів проекту (основні групи мешканців, які зможуть користуватися результатами проекту)

Всі вершини населення, це власники електричних автомобілів.

6. Інформація щодо очікуваних результатів в разі реалізації проекту:

Створення першої в місті електрозаправки
Supercharger (високошвидкісна)

7. Орієнтовна вартість (кошторис) проекту (всі складові проекту та їх орієнтовна вартість). (Кошторис проекту, у разі необхідності, має містити орієнтовну вартість розробки проектно-кошторисної документації).

Складові завдання	Орієнтовна вартість, грн
1. Розробка проекту	195000
2.	
3.	
4.	
5.	
6.	
Разом:	195000

8. Список з підписами щонайменше 10 громадян України, які належать до територіальної громади міста Миколаєва та підтримують цю пропозицію (проект) (окрім його авторів), що додається. Кожна додаткова сторінка списку повинна мати таку ж форму, за винятком позначення наступної сторінки (необхідно додати оригінал списку у паперовій формі).

9. Контактні дані авторів пропозиції (проекту), які будуть загальнодоступні, у тому числі для авторів інших пропозицій, мешканців, представників ЗМІ, з метою обміну думками, інформацією, можливих узгоджень і т.д. (необхідне підкреслити):

а) висловлюю свою згоду на використання моєї електронної адреси Ledomotors@gmail.com для зазначених вище цілей

Підпис особи, що дає згоду на використання своєї електронної адреси

б) не висловлюю згоди на використання моєї електронної адреси для зазначених вище цілей.

Примітка:

Контактні дані авторів пропозицій (проектів) (тільки для виконавчих органів Миколаївської міської ради) зазначаються на зворотній сторінці бланку-заявки, яка є недоступною для громадськості.

10. Дані про інформаційний ресурс, на якому буде здійснюватися обговорення проекту з громадськістю в соціальних мережах або на інших платформах в мережі Інтернет (за наявності).

11. Інші додатки (якщо необхідно):

- а) фотографія/ї, які стосуються цього проекту,
- б) мапа з зазначеним місцем реалізації проекту,
- в) інші матеріали, суттєві для заявника проекту (креслення, схеми тощо)

12. Автор проекту та його контактні дані (дані необхідно вписати чітко і зрозуміло).

Ім'я та Прізвище**	Контактні дані	Підпис***
1.		
2.	Поштова адреса _____ _____ e-mail: _____ № тел.: _____ Серія та № паспорта: _____ _____	
3.		

** Будь-ласка, вкажіть особу, уповноважену надавати інформацію представникам Миколаївської міської ради.

Стать: чол. жін.

Вік: 16-18 19-31 31-40 41-50 51-60 понад 60

Рід занять: Студент Працюю Безробітний Пенсіонер Підприємець

Згода на обробку персональних даних:

Відповідно до Закону України «Про захист персональних даних» я, _____, даю згоду на обробку моїх персональних даних, вказаних в пункті 7 цього бланка-заяви виконавчими органами Миколаївської міської ради.

24.05.18
дата

13. Я погоджуюсь, що:


- усі пункти бланка-заяви є обов'язковими для заповнення;
- заповнений бланк (за виключенням п. 12) буде опубліковано на офіційному сайті Громадського бюджету м Миколаєва;
- можливе уточнення проекту, якщо його реалізація суперечитиме Законам України чи сума реалізації перевищить максимальний обсяг коштів, визначених на його реалізацію.

24.05.18
дата

підпис

П.І.П/б автора

№ оп.	Планинг і дати	Зам. зав. №	Погоджено:
-------	----------------	-------------	------------

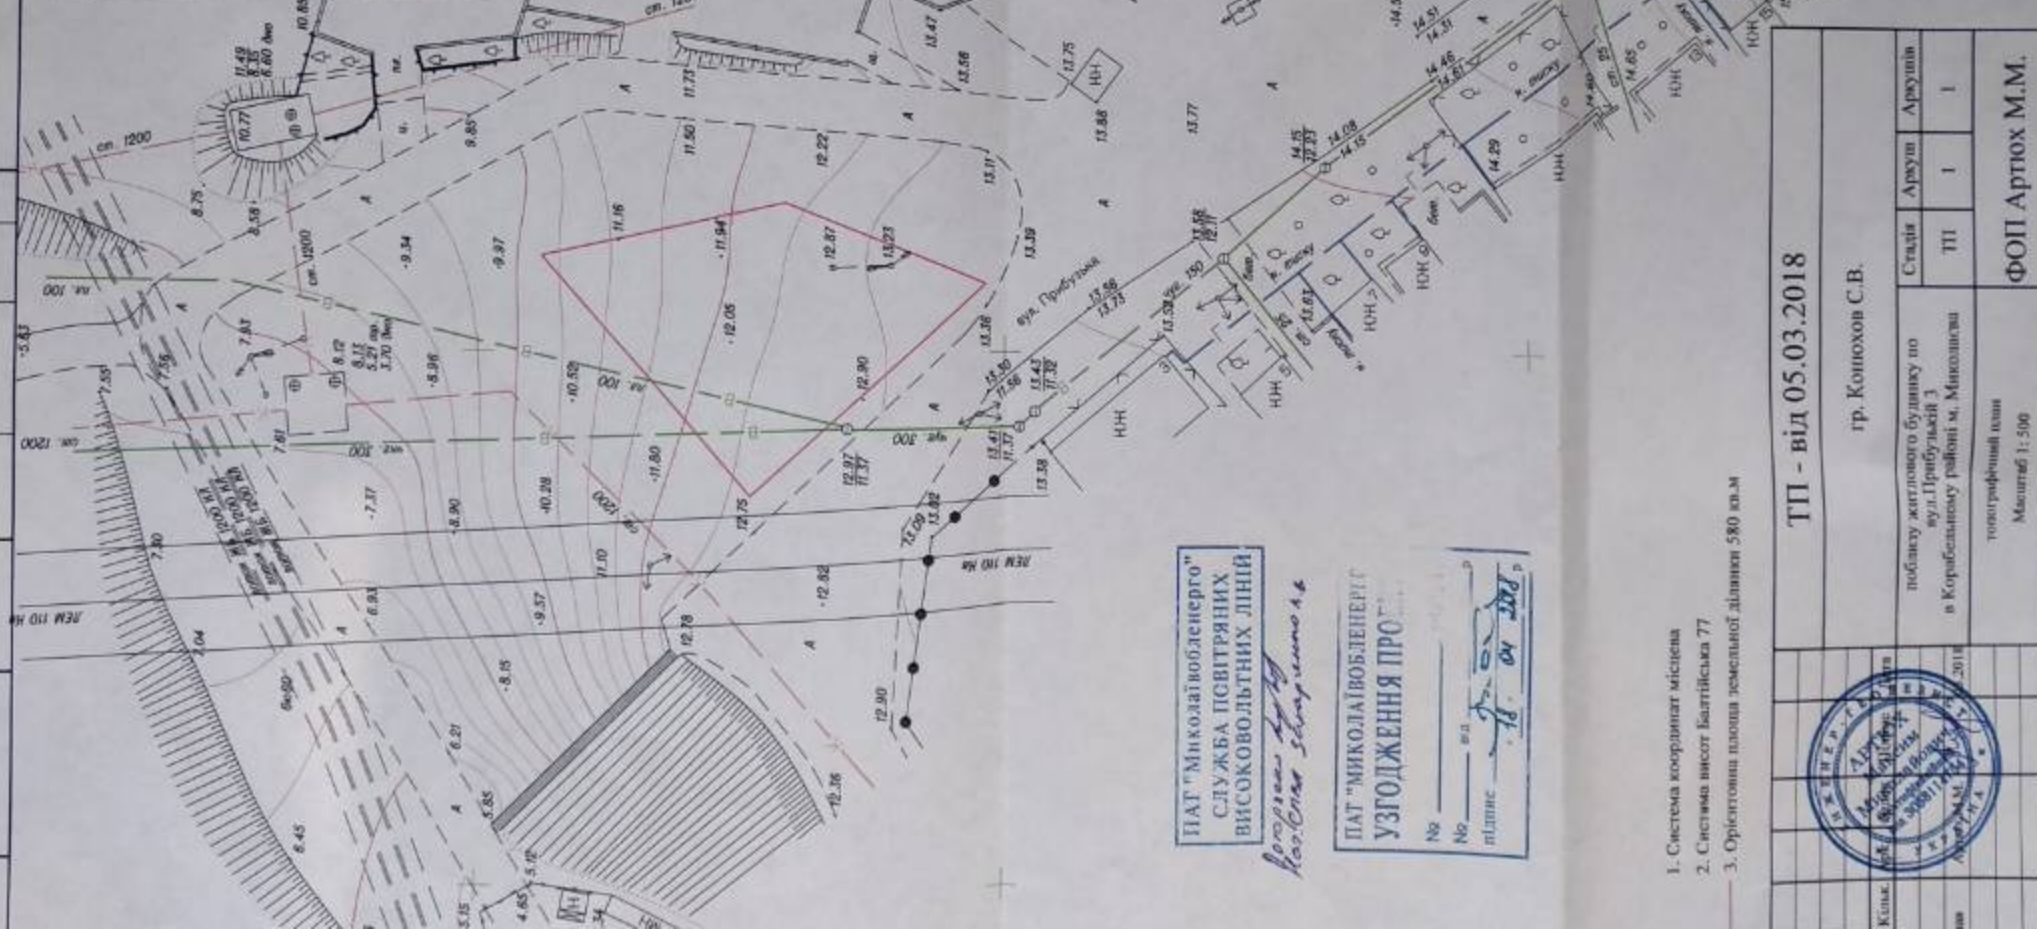

ПАТ "Миколаївобленерго"
СЛУЖБА ПОВІТРЯНИХ
ВИСОКОВОЛЬТНИХ ЛІНІЙ

Воронцов Ігор Іванович
Кор. Служ. Службово 4.6

ПАТ "МИКОЛАЇВОБЛЕНЕРГ"
УЗГОДЖЕННЯ ПРОЄКТУ

№ _____
№ _____
підпис *П. О. Артох*

1. Система координат місцева
2. Система висот Балтійська 77
3. Орієнтація площі земельної ділянки 580 кв.м

ТП - від 05.03.2018		гр. Корнохов С.В.	
Клас.	побудку житлового будинку по вул. Прибузькій 3 в Корселянському районі м. Миколаєві	Стадія	Архуп Архупів
№	топографічний план Масштаб 1:500	ТП	1 1
ФОП Артох М.М.			

