

ФОРМА ПРОЕКТУ,
реалізація якого планується за рахунок коштів
Громадського бюджету м.Миколаєва
у 2021 році

Дата надходження

0026

Включено до реєстру поданих проектів за №

20052020

П.І.П/б та підпис особи, що реєструє

ВСІ ПУНКТИ Є ОБОВ'ЯЗКОВИМИ ДЛЯ ЗАПОВНЕННЯ!

1. Назва проекту (не більше 20 слів):

..... Площадно-ігрової та спортивно-розвиваючий
..... комплекс „Веселые просторы“
..... в парке „Лески“
.....
.....

2. Вид проекту:

• великий

• малий

• соціальний

Проект буде реалізовано на території м.Миколаєва (впишіть назву району/мікрорайону):

..... Заводском районі, мікрорайоні НАМІВ - Лески
.....

3. Адреса, назва установи/закладу, будинку:

..... г. Миколаєв
..... парк „Лески“
..... офіційний/практичний адрес ул. Курортная 3
..... (територія демонтованих аттракціонів возле ул. Курортная и Киевская)

4. Опис проекту (основна мета проекту; проблема, на вирішення якої він спрямований; запропоновані рішення; пояснення, чому саме це завдання повинно бути реалізоване і яким чином його реалізація вплине на подальше життя мешканців. Опис проекту не повинен містити вказівки на суб'єкт, який може бути потенційним виконавцем проекту - не більше 50 слів)

..... **Цель:** Предоставить школьникам возможность отдохнуть и спортивно
..... развиваться в парке „Лески“ вместе со своими меньшими братьями и
..... сестрами

..... **Проблема:** В парке „Лески“ отсутствует игровая площадка для
..... школьников - современная и обустроенная

..... **Решение:** Обустроить такую площадку и спортивно-развивающую
..... зону для школьников и дошкольников в парке „Лески“
..... на месте демонтированных аттракционов

..... Это место как взрослых посетителей так и многих школьников

5. Обґрунтування бенефіціарів проекту (основні групи мешканців, які зможуть користуватися результатами проекту)

школярки и старшие дошкольники

6. Інформація щодо очікуваних результатів в разі реалізації проекту:

оздоровлюване
розвиток підкасти и лобкосту
место отдыха родителей и детей

7. Орієнтовна вартість (кошторис) проекту (всі складові проекту та їх орієнтовна вартість). (Кошторис проекту, у разі необхідності, має містити орієнтовну вартість розробки проектно-кошторисної документації).

999,999

Складові завдання	Орієнтовна вартість, грн
1. Планирование (проект) территории	
2. Научно-проектная техническая документация	≈ 80'000 тыс. грн.
3. Спортивный комплекс "Горки"	300'000 - 400'000 тыс. грн.
4. Ремонтное покрытие	200'000 тыс. грн.
5. Доставка и установка площадки-комплекса	50'000 тыс. грн.
6. Работы, сроки и стоимость вело	50'000 тыс. грн.
7. Копия списка "Список спортивно-развлекательного комплекса"	100'000 тыс. грн.

8. Список з підписами щонайменше 10 громадян України, які належать до територіальної громади міста Миколаєва та підтримують цю пропозицію (проект) (окрім його авторів), що додається. Кожна додаткова сторінка списку повинна мати таку ж форму, за винятком позначення наступної сторінки (необхідно додати оригінал списку у паперовій формі).

9. Контактні дані авторів пропозиції (проекту), які будуть загальнодоступні, у тому числі для авторів інших пропозицій, мешканців, представників ЗМІ, з метою обміну думками, інформацією, можливих узгоджень і т.д. (необхідне підкреслити):

а) висловлюю свою згоду на використання моєї електронної адреси для зазначених вище цілей

Підпис особи, що дає згоду на використання своєї електронної адреси .

б) не висловлюю згоди на використання моєї електронної адреси для зазначених вище цілей.
Примітка:

Контактні дані авторів пропозицій (проектів) (тільки для виконавчих органів Миколаївської міської ради) зазначаються на зворотній сторінці бланку-заявки, яка є недоступною для громадськості.

10. Дані про інформаційний ресурс, на якому буде здійснюватися обговорення проекту з громадськістю в соціальних мережах або на інших платформах в мережі Інтернет (за наявності). група в т. Фейсбук, SOS... какому быть парку "Леский".....

11. Інші додатки (якщо необхідно):

- а) фотографія/ї, які стосуються цього проекту,
- б) мапа з зазначеним місцем реалізації проекту.
- в) інші матеріали, суттєві для заявника проекту (креслення, схеми тощо)

а) фотографії казели "диван"
казели "гнездо"
казели для мильшеї
спортивного комплексу
ігрового комплексу: Горки

б) карта тої частини парку "Лески", где згелаети обустроить ігровую зону

в) Название и адрес коммунального предприятия к которому относится парк "Лески"

СТОРИНКУ НЕОБХІДНО РОЗДРУКУВАТИ НА ОКРЕМОМУ АРКУШІ

12. Автор проекту та його контактні дані (дані необхідно вписати чітко і зрозуміло).

Ім'я та прізвище**	Контактні дані	Підпис
1. <u>Купчина Максим Петрович</u>		
2.	Поштова адреса _____ _____ e-mail: № тел.: Серія та № паспорта: _____ _____	
3.		

** Будь-ласка, вкажіть особу, уповноважену надавати інформацію представникам Миколаївської міської ради.

Стать: чол. жін.

Вік: 16-18 19-31 31-40 41-50 51-60 понад 60

Рід занять: Студент Працюю Безробітний Пенсіонер Підприємець

Згода на обробку персональних даних:

Відповідно до Закону України «Про захист персональних даних» я, Купчина Максим Петрович, даю згоду на обробку моїх персональних даних, вказаних в пункті 7 цього бланка-заяви виконавчими органами Миколаївської міської ради.

20.05.2020r.
дата

13. Я погоджуюсь, що:

- усі пункти бланка-заяви є обов'язковими для заповнення;

- заповнений бланк (за виключенням п. 12) буде опубліковано на офіційному сайті Громадського бюджету м Миколаєва;

- можливе уточнення проекту, якщо його реалізація суперечитиме Законам України чи сума реалізації перевищить максимальний обсяг коштів, визначених на його реалізацію.

20.05.2020r.
дата



Купчина М.П.
П.І.П/б автора

КАЧЕЛИ





3-12 лет

1:100

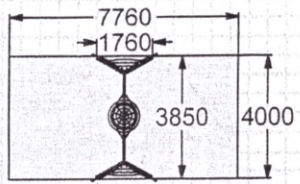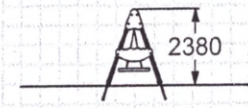

4157
КАЧЕЛИ
НА ДЕРЕВЯННЫХ СТОЙКАХ
С ОЦИНКОВАННОЙ БАЛКОЙ
"ГНЕЗДО"

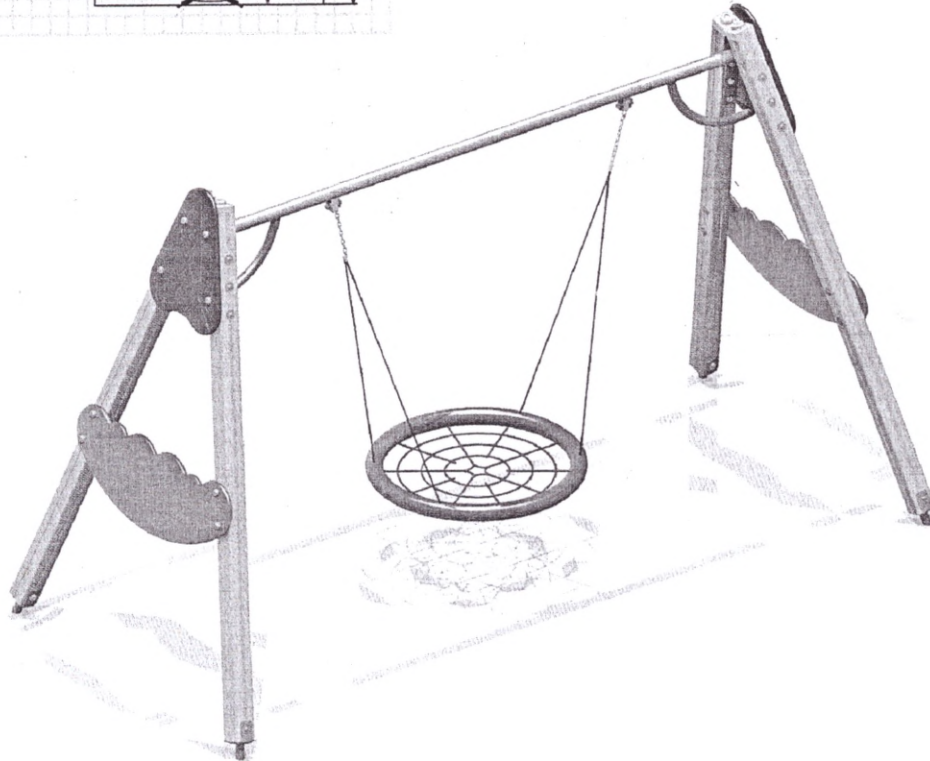


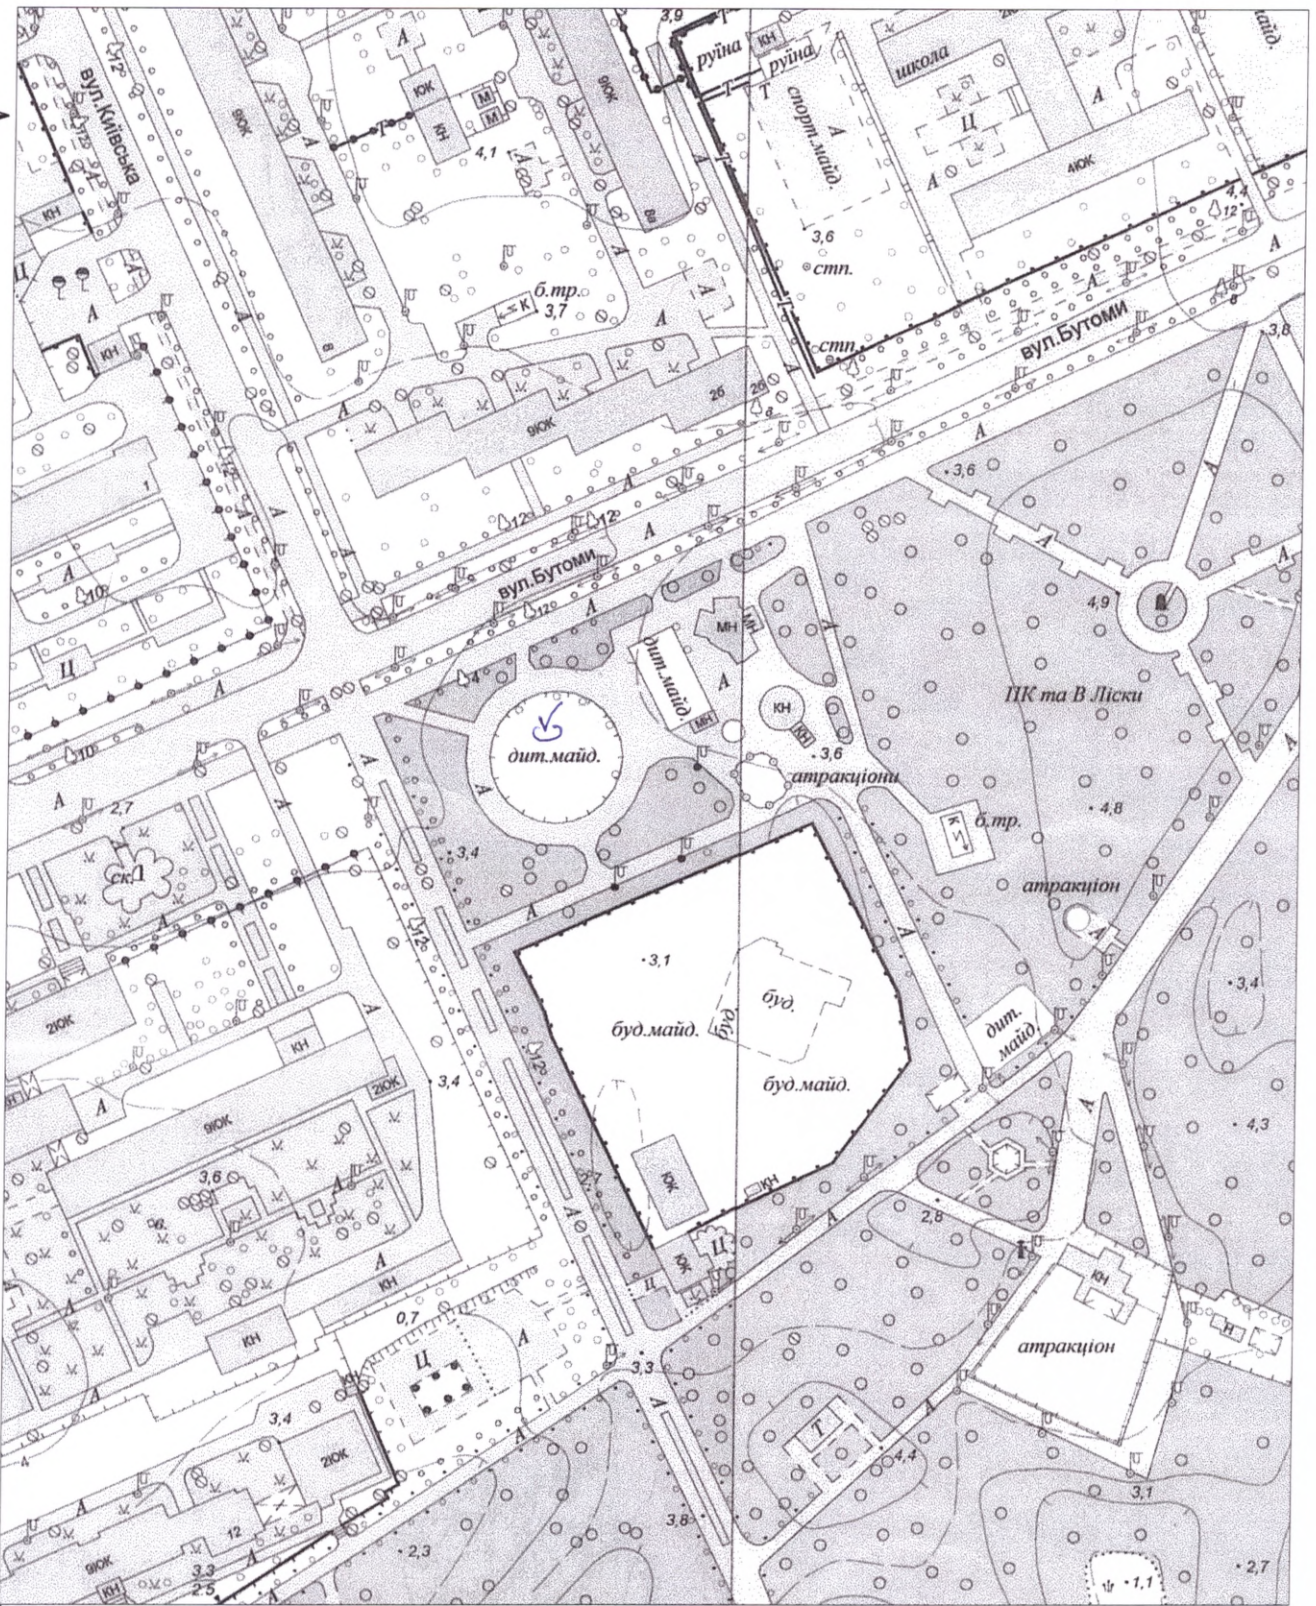

Примітка:

Дана копія не є підґрунтям для виготовлення проектів будівництва, реконструкцій, відводів та інвентаризації земельних ділянок.


Зм.	Кільк.	Арк.	Недок	Підпис	Дата	Стадія	Аркуш	Аркушів
						Р	1	1
Викопіювання з топографо-геодезичного плану міста Миколаєва Масштаб 1:2000								

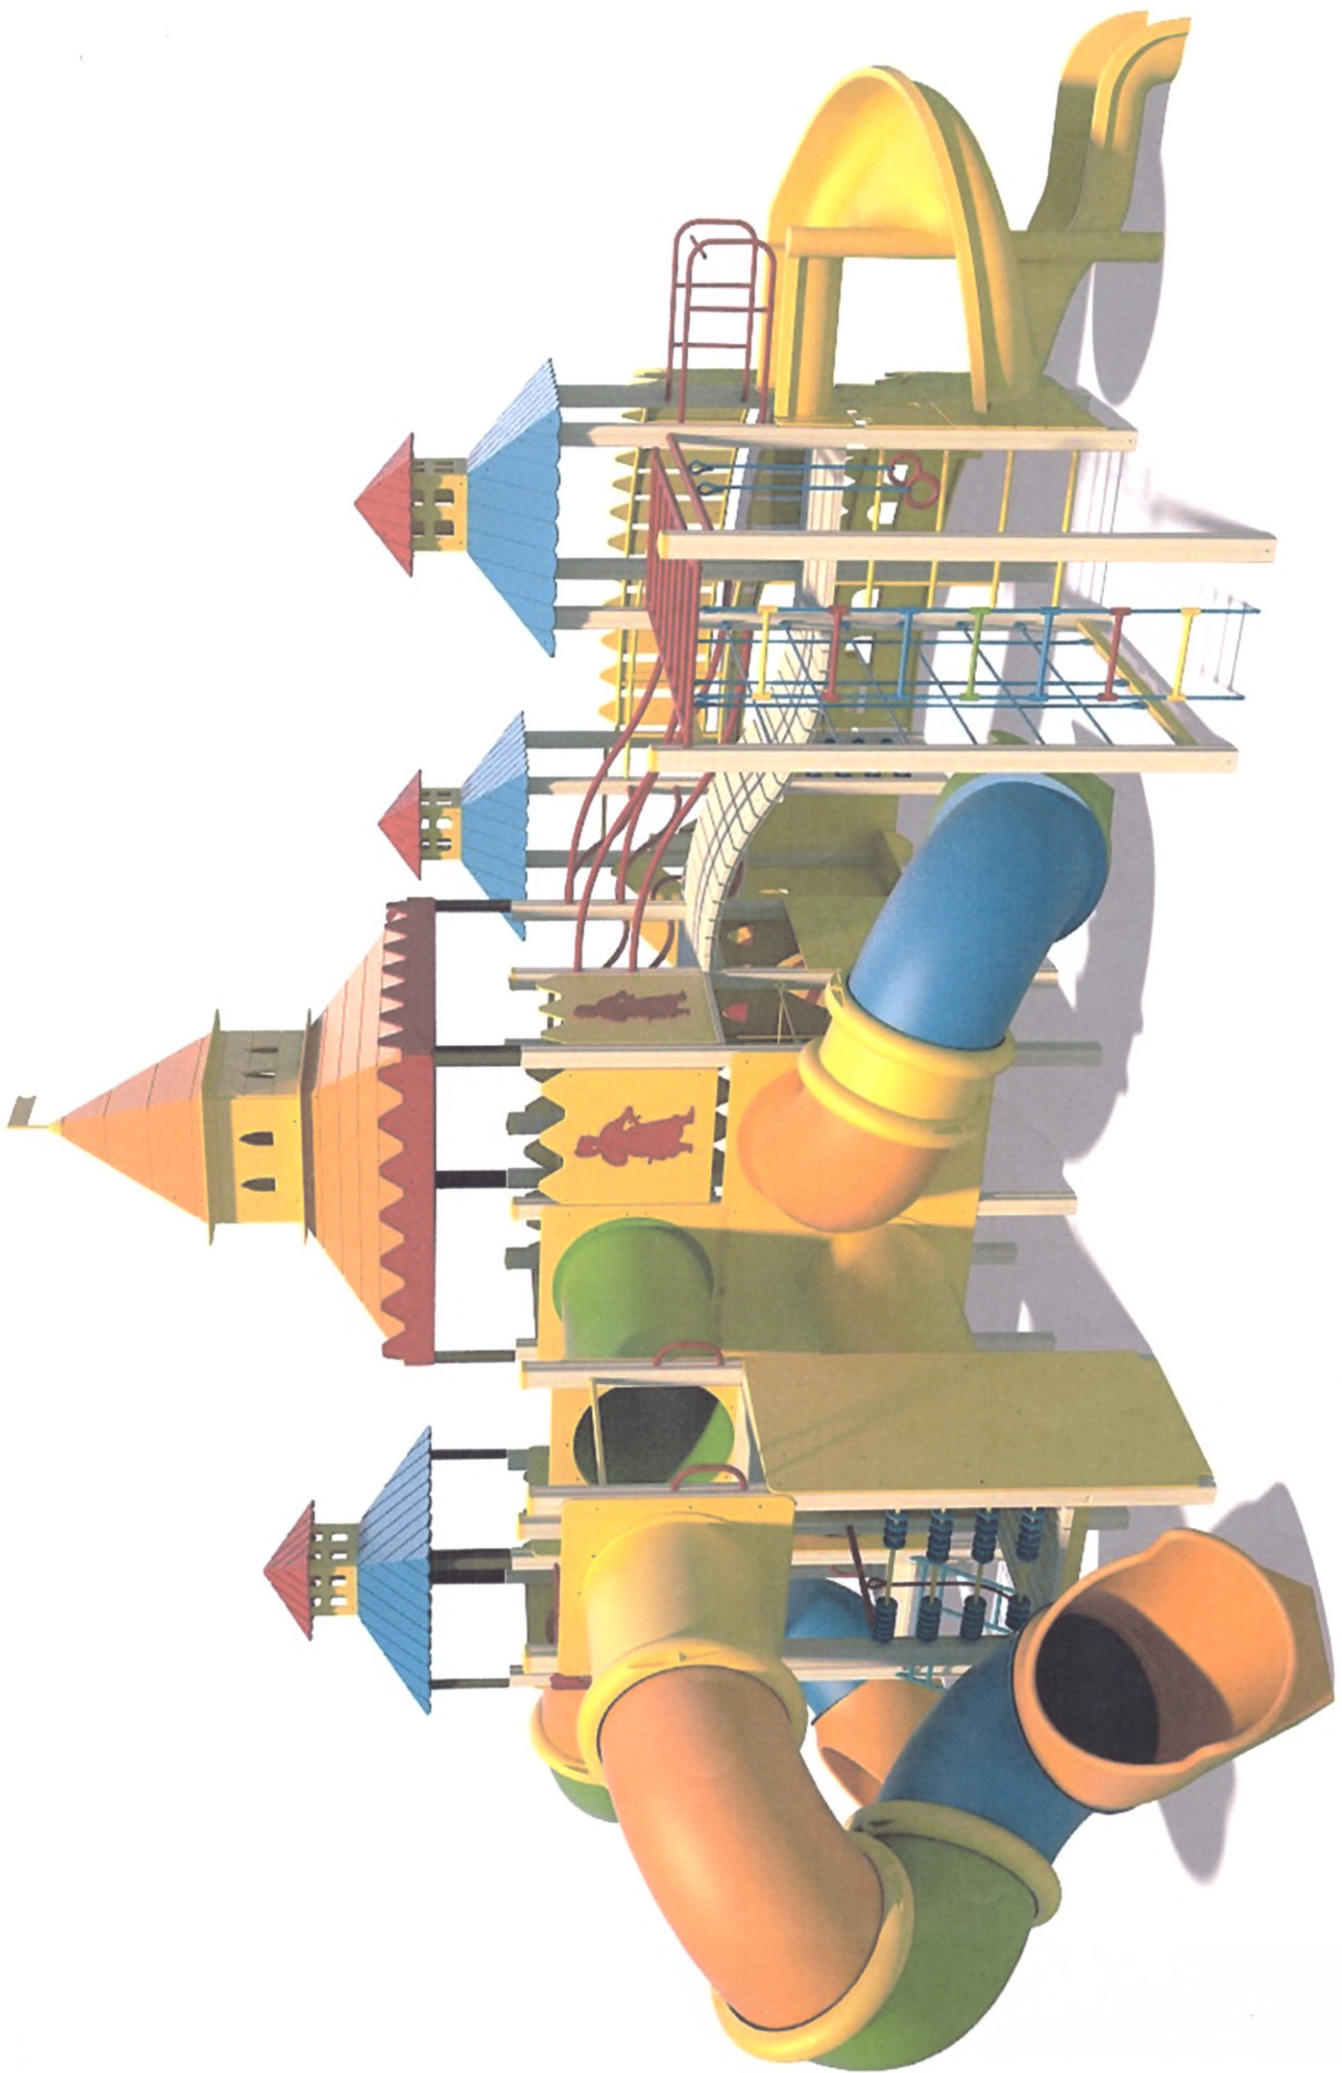




САДОВО-ПАРКОВАЯ МЕБЕЛЬ



2607
ДИВАН-КАЧЕЛИ

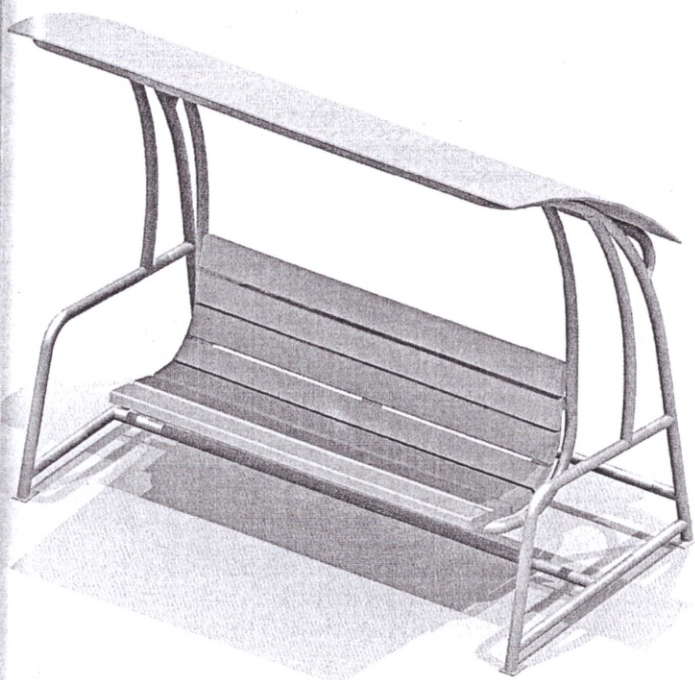


2608
ДИВАН С НАВЕСОМ

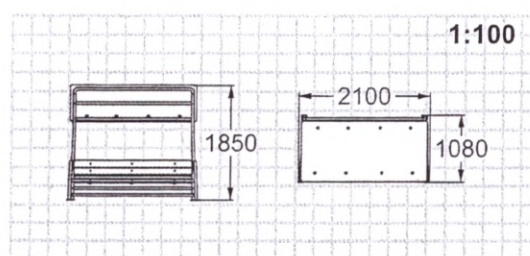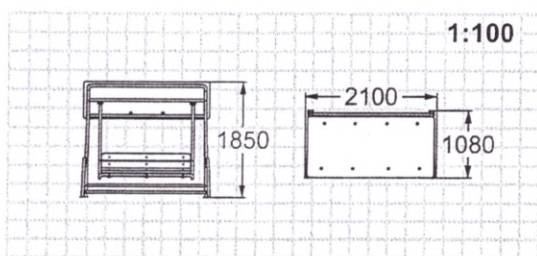
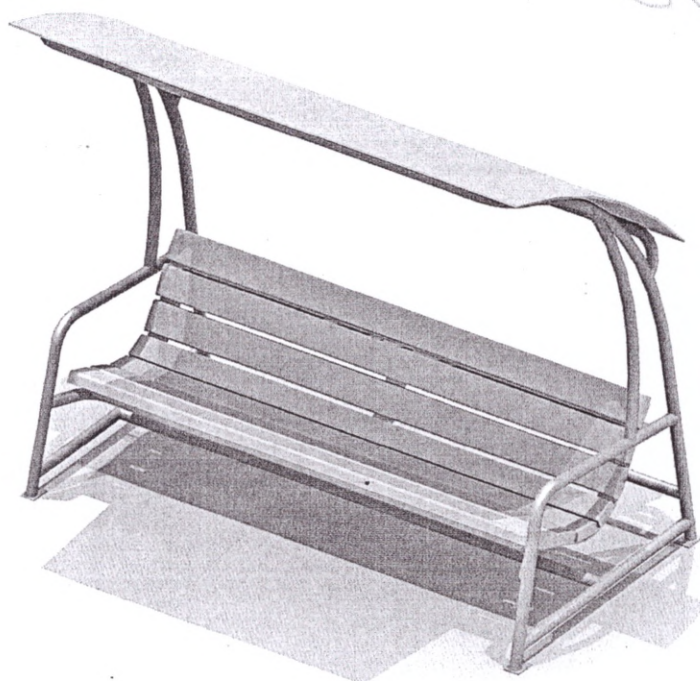


СПОРТИВНОЕ ОБОРУДОВАНИЕ




6337
ДЕТСКИЙ СПОРТИВНЫЙ
КОМПЛЕКС


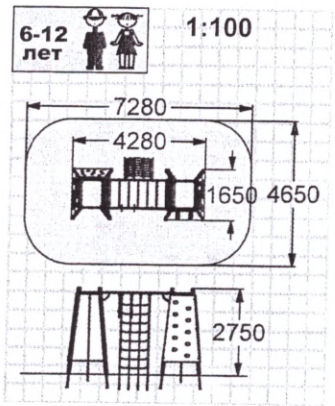


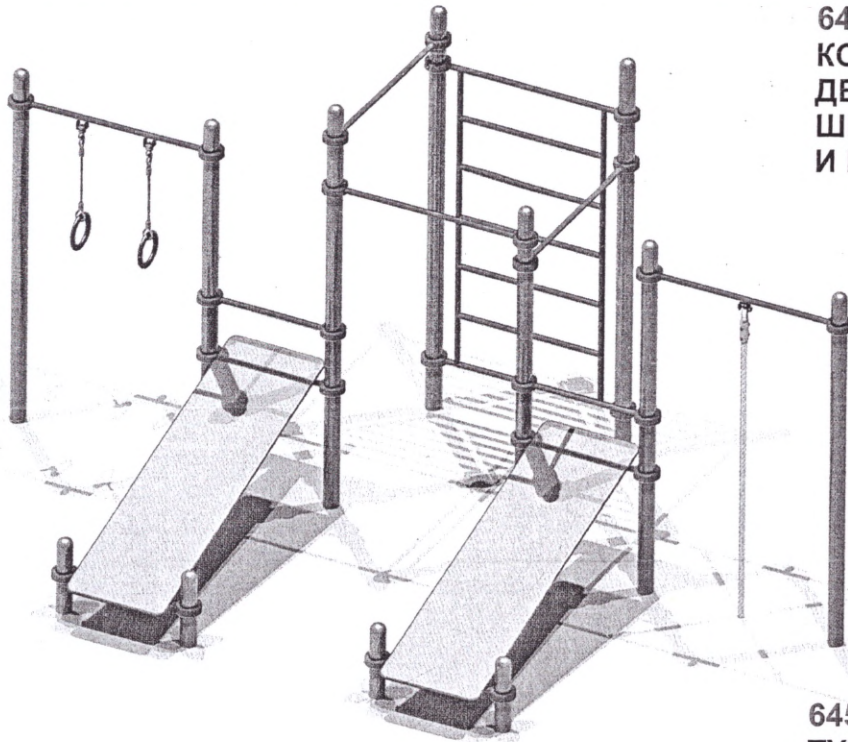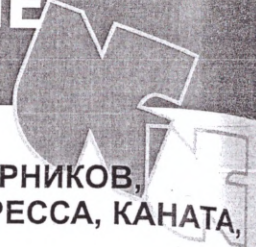


6453
КОМПЛЕКС ИЗ ТРЕХ ТУРНИКОВ,
ДВУХ СКАМЕЕК ДЛЯ ПРЕССА, КАНАТА,
ШВЕДСКОЙ СТЕНКИ
И ГИМНАСТИЧЕСКИХ КОЛЕЦ

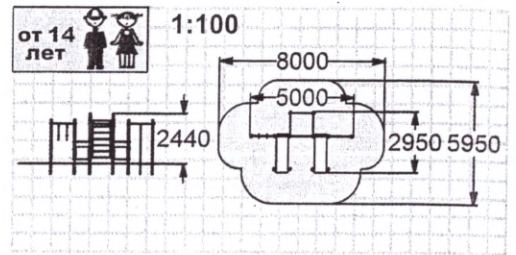

6451
ТУРНИК ТРОЙНОЙ

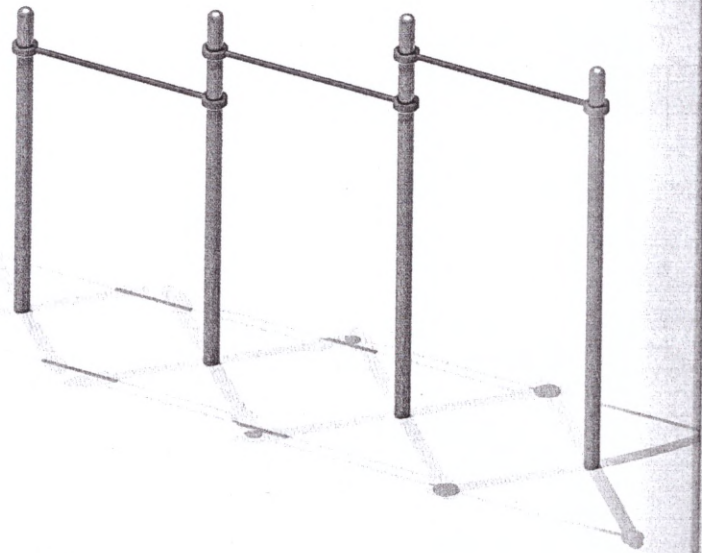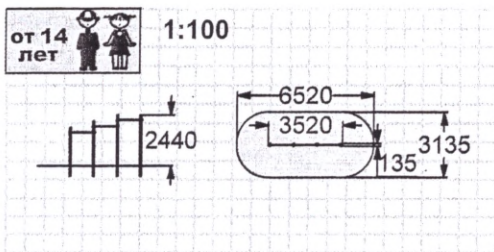

6452
КОМПЛЕКС ИЗ ПЯТИ ТУРНИКОВ,
ШВЕДСКОЙ СТЕНКИ И РУКОХОДА "ЗМЕЕВИК"

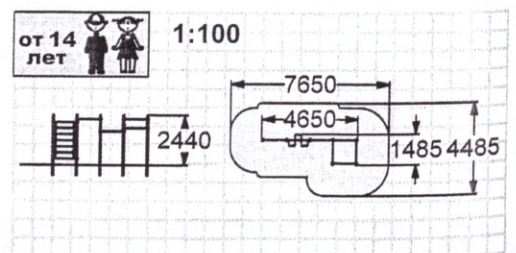



КАЧЕЛИ



4968
СИДЕНЬЕ РЕЗИНОВОЕ
С ГИБКОЙ ПОДВЕСКОЙ



4969
СИДЕНЬЕ РЕЗИНОВОЕ
С ГИБКОЙ ПОДВЕСКОЙ

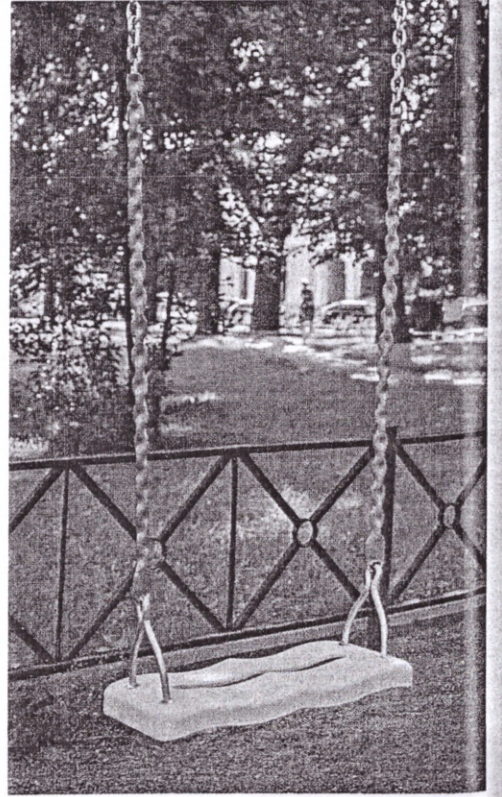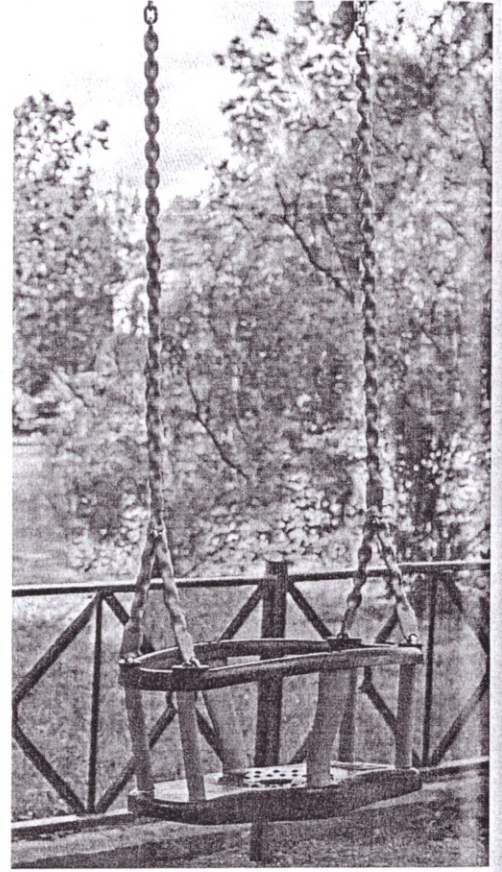



МИКОЛАЇВСЬКА МІСЬКА РАДА
КОМУНАЛЬНЕ ПІДПРИЄМСТВО «МИКОЛАЇВСЬКІ ПАРКИ»

Юр. адреса: 54001 м. Миколаїв, вул. Адміральська, 20
Факт. адреса: 54058 м. Миколаїв, вул. Курортна, 3