

**ФОРМА ПРОЕКТУ,  
реалізація якого планується за рахунок коштів  
Громадського бюджету м.Миколаєва  
у 2021 році**

Дата надходження

17 05 20 21

Включено до реєстру поданих проектів за №

0044

П.І.П/б та підпис особи, що реєструє



**ВСІ ПУНКТИ Є ОBOB'ЯЗКОВИМИ ДЛЯ ЗАПОВНЕННЯ!**

**1. Назва проекту (не більше 20 слів):**

*...Проект «Затишний двір» прибудинкової території 9-ти поверхового житлового будинку за адресою: вул.Електронна, 68, 70 (два будинки розташовані поруч)*

.....  
.....  
.....  
.....  
.....

**2. Вид проекту:**

• великий       • малий       • соціальний

**Проект буде реалізовано на території м.Миколаєва (впишіть назву району/мікрорайону):**  
Інгульський район

**3. Адреса, назва установи/закладу, будинку:**

м.Миколаїв, Інгульський район, вул.Електронна, 68, 70

**4. Опис проекту (основна мета проекту; проблема, на вирішення якої він спрямований; запропоновані рішення; пояснення, чому саме це завдання повинно бути реалізоване і яким чином його реалізація вплине на подальше життя мешканців. Опис проекту не повинен містити вказівки на суб'єкт, який може бути потенційним виконавцем проекту - не більше 50 слів )**

Мета проекту: Озеленення, благоустрій прибудинкової території, оновлення дитячого та спортивного майданчику, встановлення зручних лавок та інших елементів для відпочинку громадян, вивезення старих покришок автомобілів (їх понад 100) та встановлення металевих огорож (для недопущення виїзду автомобілів на газони та дит.майд.), організація паркувальних майданчиків для людей з обмеженими можливостями та роз'їздів обслуговуючого транспорту та транспорту громадян(двір довжиною близько 200 м. при цьому немає жодного роз'їзду, часто викинають суперечки та водії вимушені виїзджати на газони). Благоустрій та озеленення даної території особливо важливо, тому що вона(дана територія) ще й є транзитною для мешканців багатьох інших багатоповерхових будинків.

**5. Обґрунтування бенефіціарів проекту (основні групи мешканців, які зможуть користуватися результатами проекту)**

Мешканці будинку №70 та 68, 56, 56а, 63 по вул.Електронній та по вул.Космонавтів, 134, 134а та інші мешканці м.Миколаєва

**6. Інформація щодо очікуваних результатів в разі реалізації проекту:**

Благоустрій та озеленення території, установка зручних лавочок, квіткових клумб, облаштування паркувального майданчика для людей з обмеженими можливостями та інше передбачене в описі проекту – все це сприяє комфортному життю мешканців багатоповерхових будинків та створює атмосферу затишку і комфорту.

**7. Орієнтовна вартість (кошторис) проекту** (всі складові проекту та їх орієнтовна вартість). (Кошторис проекту, у разі необхідності, має містити орієнтовну вартість розробки проектно-кошторисної документації).

Складові завдання	Орієнтовна вартість, грн
1.Благоустрій прибудинкової території (Додаток №1)	265000
2.Озеленення території	15540
3.	
4.	
5.	
6.	
Разом:	280540

**8. Список з підписами щонайменше 10 громадян України, які належать до територіальної громади міста Миколаєва та підтримують цю пропозицію (проект) (окрім його авторів), що додається.** Кожна додаткова сторінка списку повинна мати таку ж форму, за винятком позначення наступної сторінки (*необхідно додати оригінал списку у паперовій формі*).

**9. Контактні дані авторів пропозиції (проекту), які будуть загальнодоступні, у тому числі для авторів інших пропозицій, мешканців, представників ЗМІ, з метою обміну думками, інформацією, можливих узгоджень і т.д. (необхідне підкреслити):**

а) висловлюю свою згоду на використання моєї електронної адреси зазначених вище цілей

**Підпис особи, що дає згоду на використання своєї електронної :**

б) не висловлюю згоди на використання моєї електронної адреси для зазначених вище цілей.  
Примітка:

**Контактні дані авторів пропозицій (проектів) (тільки для виконавчих органів Миколаївської міської ради)** зазначаються на зворотній сторінці бланку-заявки, яка є недоступною для громадськості.

**10. Дані про інформаційний ресурс, на якому буде здійснюватися обговорення проекту з громадськістю в соціальних мережах або на інших платформах в мережі Інтернет (за наявності).** .....

**11. Інші додатки (якщо необхідно):**

- а) фотографія/ї, які стосуються цього проекту,
- б) мапа з зазначеним місцем реалізації проекту,
- в) інші матеріали, суттєві для заявника проекту (креслення, схеми тощо) .....

**СТОРІНКУ НЕОБХІДНО РОЗДРУКУВАТИ НА ОКРЕМОМУ АРКУШІ**

**12. Автор проекту та його контактні дані** (дані необхідно вписати чітко і зрозуміло).

Ім'я та прізвище**	Контактні дані	Підпис
1. Стерлев Дмитро Валерійович		
2.	Поштова адреса _____ _____ _____ e-mail: № тел.: Серія та № паспорта: _____ _____	
3. ....		

\*\* Будь-ласка, вкажіть особу, уповноважену надавати інформацію представникам Миколаївської міської ради.

Стать:  чол.  жін.

Вік:  16-18  19-31  31-40  41-50  51-60  понад 60

Рід занять:  Студент  Працюю  Безробітний  Пенсіонер  Підприємець

**Згода на обробку персональних даних:**

Відповідно до Закону України «Про захист персональних даних» я, Стерлев Д.В., даю згоду на обробку моїх персональних даних, вказаних в пункті 7 цього бланка-заяви виконавці Миколаївської міської ради.

17.05.21  
дата

13. Я погоджуюсь, що:


- усі пункти бланка-заяви є обов'язковими для заповнення;
- заповнений бланк (за виключенням п. 12) буде опубліковано на офіційному сайті Грамадського бюджету м Миколаєва;

- можливе уточнення проекту, якщо ~~якщо~~ суперечитиме Законам України чи сума реалізації перевищить максимальний ачених на його реалізацію.

17.05.21  
дата

Стерлев Д.В.  
П.І.П/б автора

Додаток №1 до Проекту «Затишний двір» прибудинкової території 9-ти поверхового житлового будинку за адресою: вул. Електронна, 68, 70 (два будинки розташовані поруч)

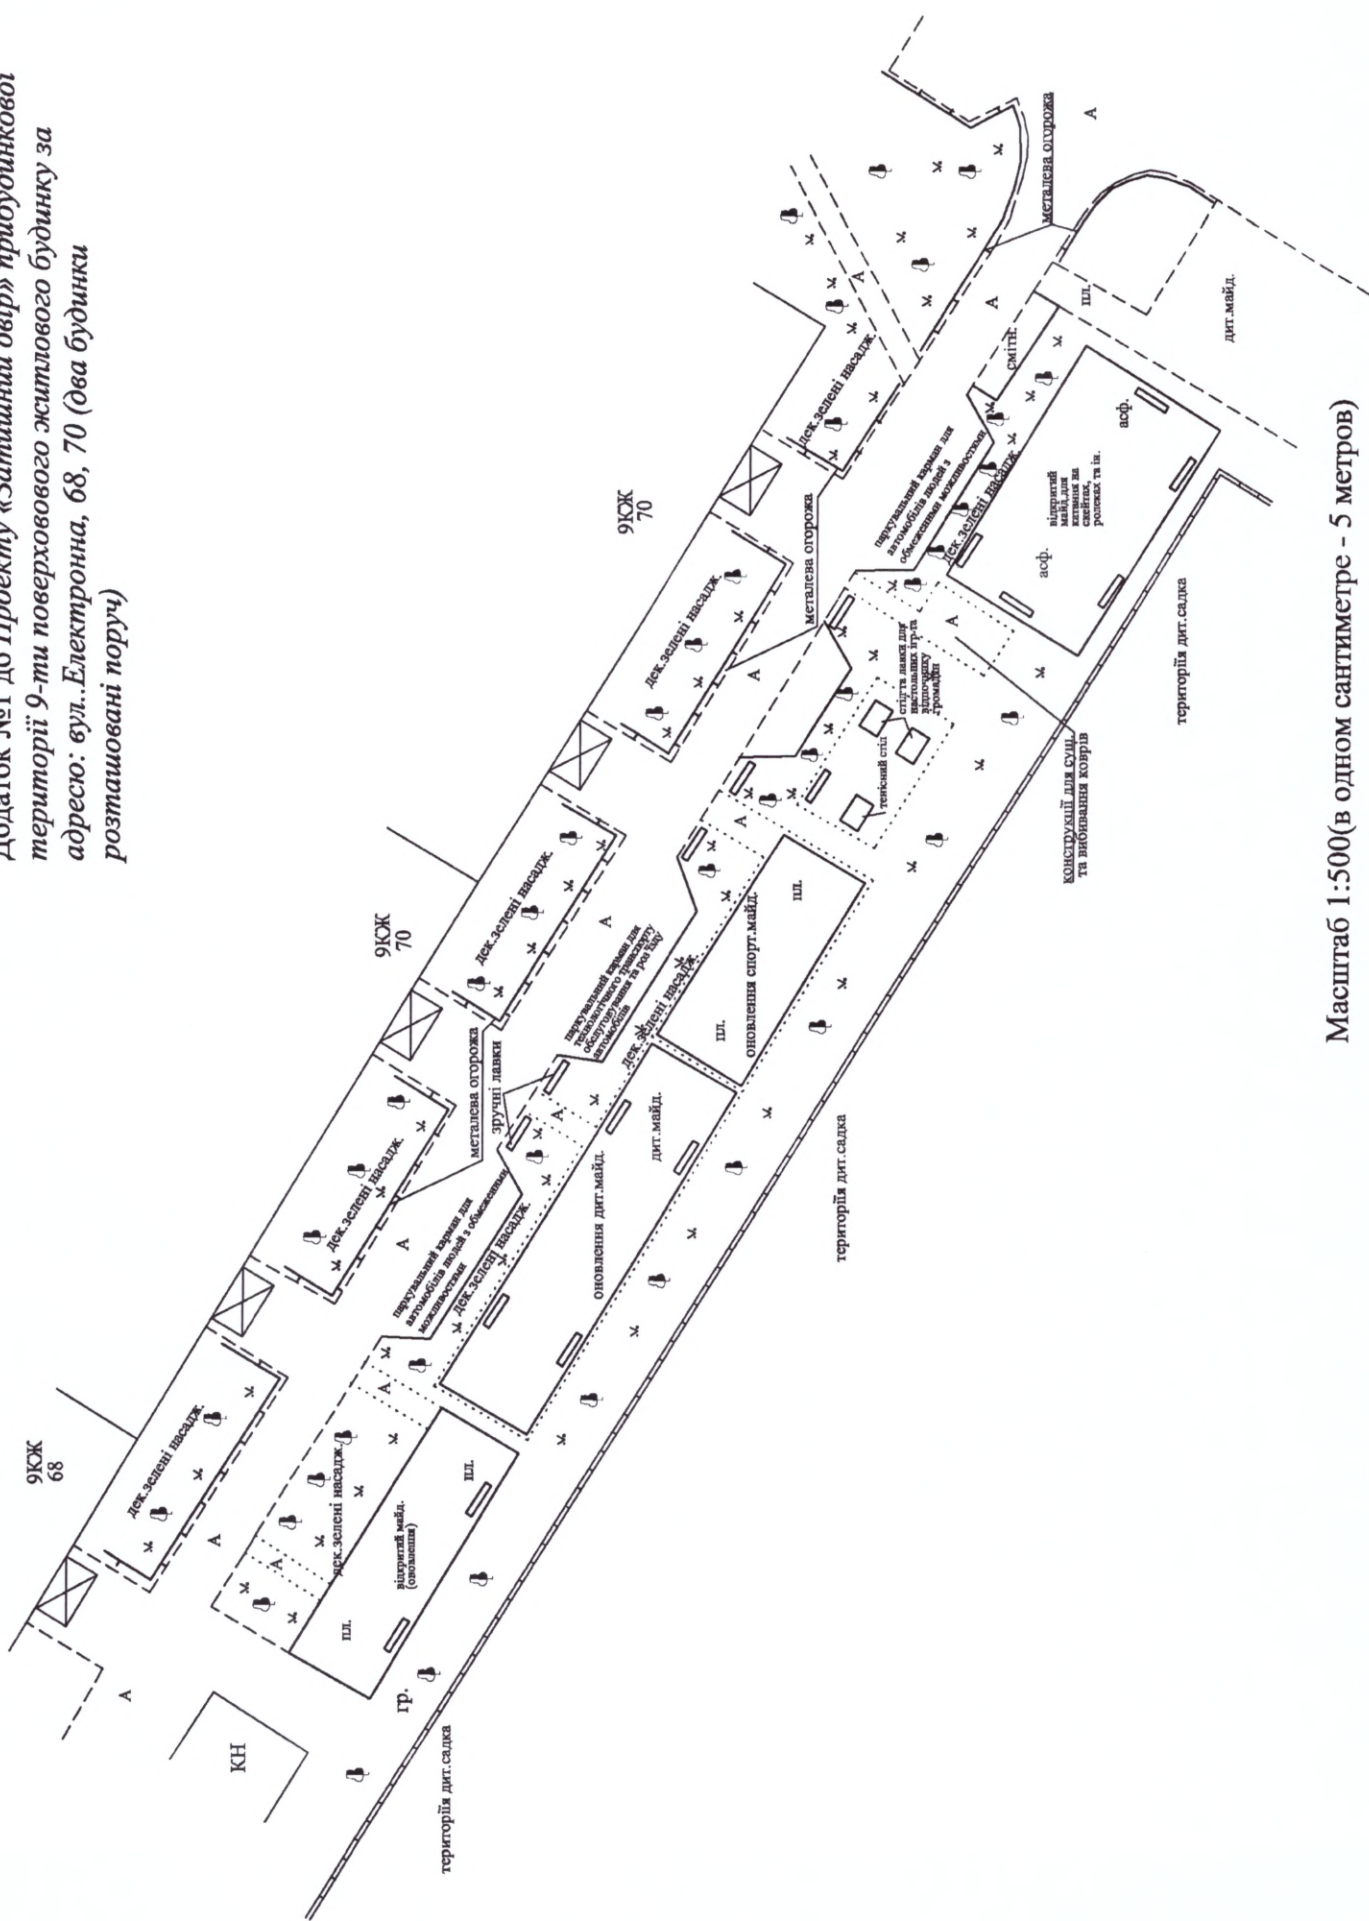

Масштаб 1:500(в одному сантиметре - 5 метрів)