



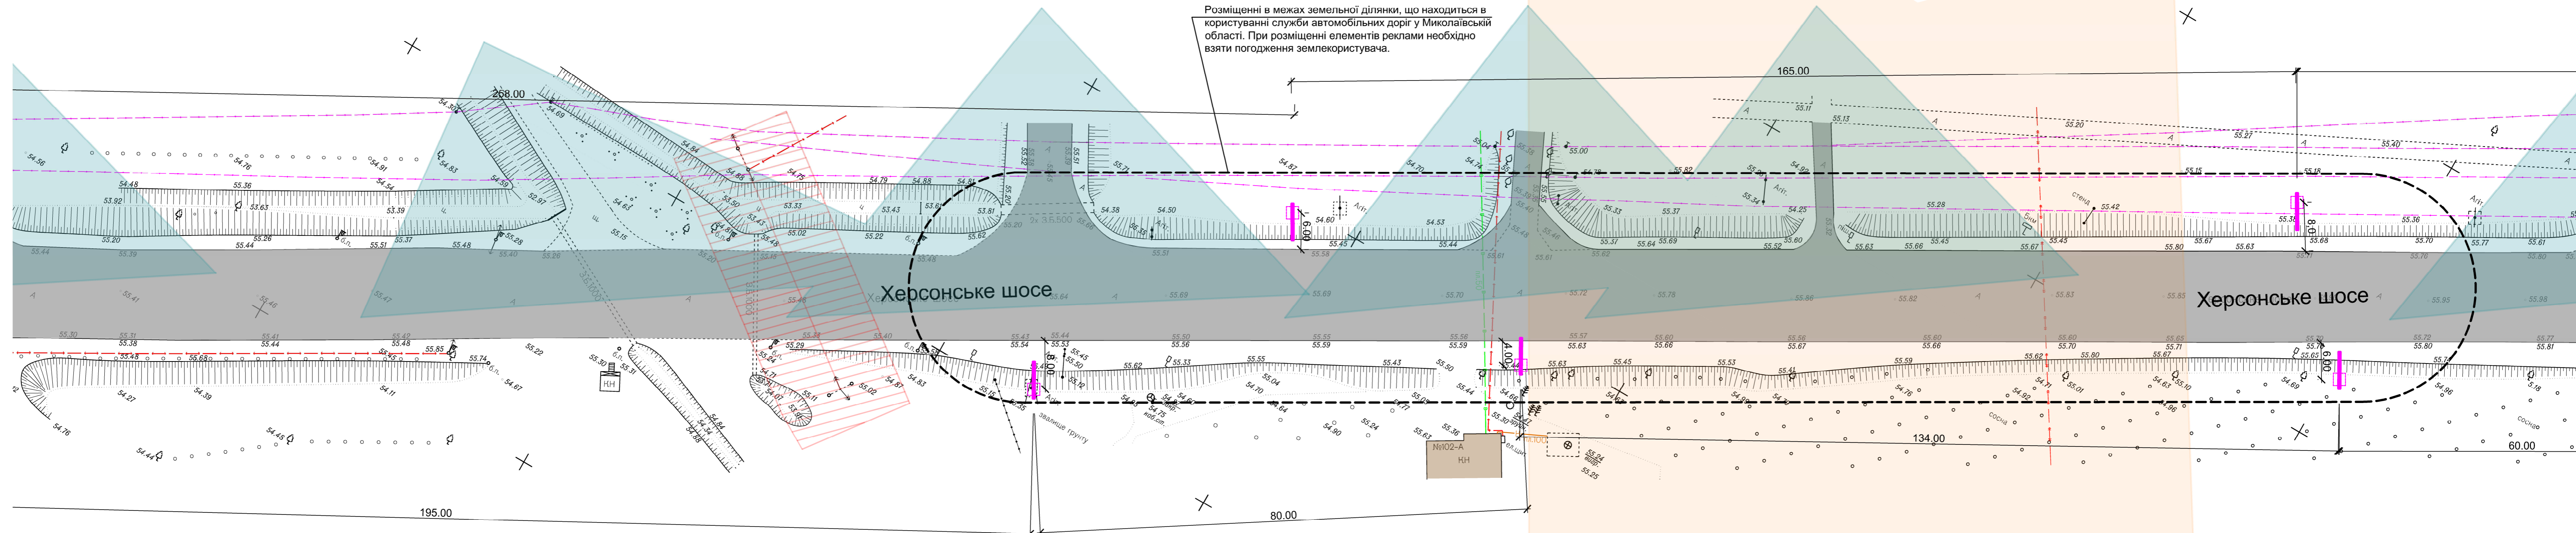

КОМПЛЕКСНА СХЕМА РОЗМІЩЕННЯ ЗОВНІШНЬОЇ РЕКЛАМИ НА ТЕРИТОРІЇ М. МИКОЛАЄВА ПО ХЕРСОНСЬКОМУ ШОСЕ

СХЕМА КОМПЛЕКСНОГО РОЗМІЩЕННЯ РЕКЛАМНИХ КОНСТРУКЦІЙ. М.1:500.

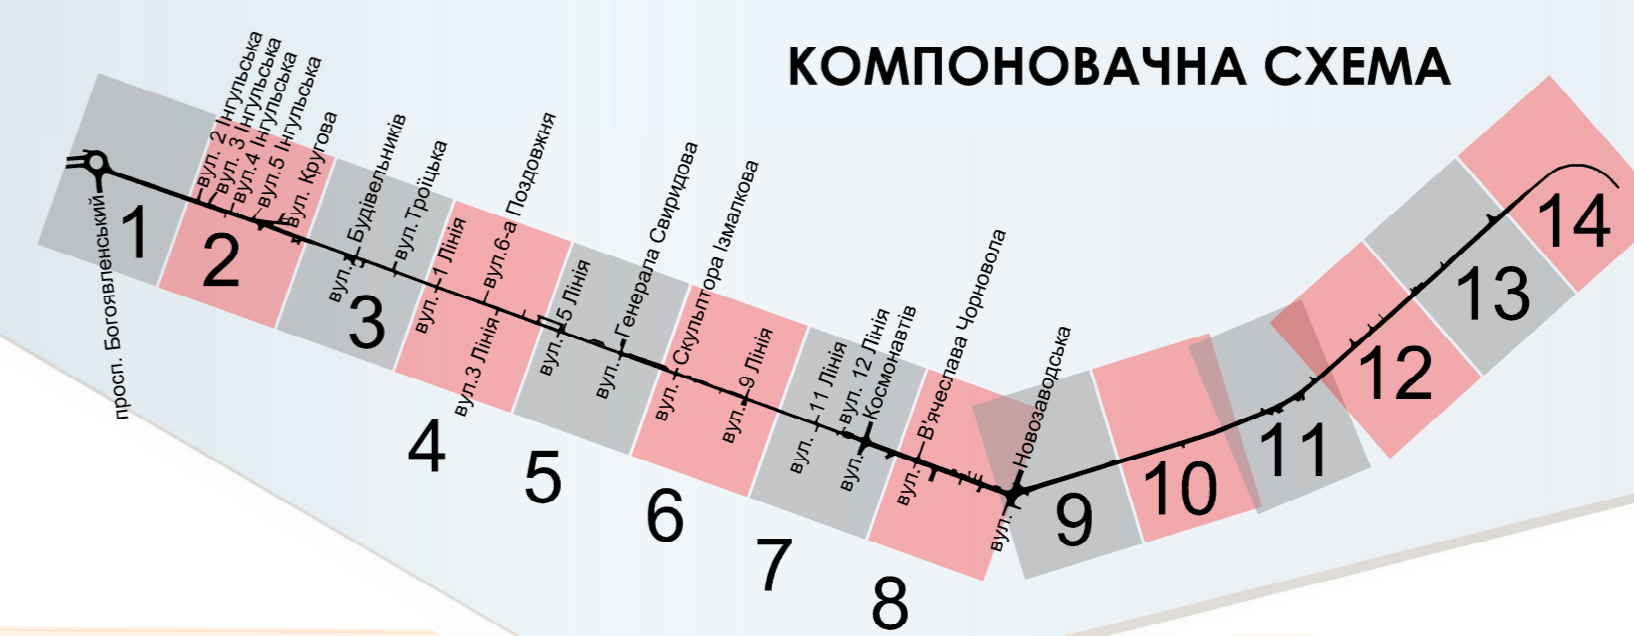


- Обмеження згідно ДСТУ 3587-97 «Автомобільні дороги, вулиці та залізничні переїзди»: від перехресть, зупинок маршрутних транспортних засобів
- Згідно ДБН В.2.3-5:2018 «Вулиці та дороги населених пунктів» (побудова трикутника видимості, в зоні якого не допускається розміщувати будь-які будови, тимчасові споруди та зелені насадження заввишки більш ніж 1,2 м.)
- Обмеження охоронної зони ЛЕП.
- Стационарний щит (типу «білборд») - наземний рекламний засіб формату 6.0 x 3.0 м.




КОМПЛЕКСНА СХЕМА РОЗМІЩЕННЯ ЗОВНІШНЬОЇ РЕКЛАМИ НА ТЕРИТОРІЇ М. МИКОЛАЄВА ПО ХЕРСОНЬСЬКОМУ ШОСЕ

СХЕМА КОМПЛЕКСНОГО РОЗМІЩЕННЯ РЕКЛАМНИХ КОНСТРУКЦІЙ. М.1:500.

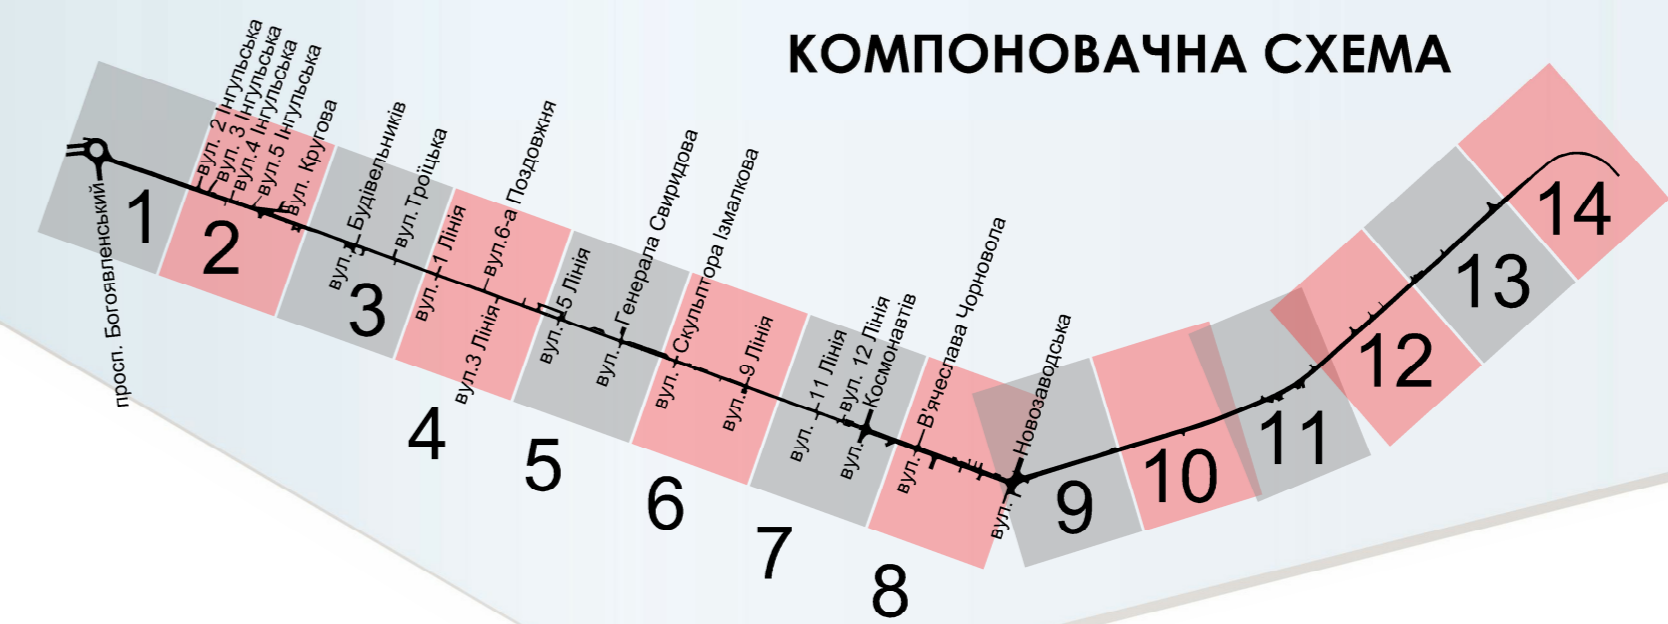

Розміщені в межах земельної ділянки, що знаходиться в користуванні служби автомобільних доріг у Миколаївській області. При розміщенні елементів реклами необхідно взяти погодження землекористувача.

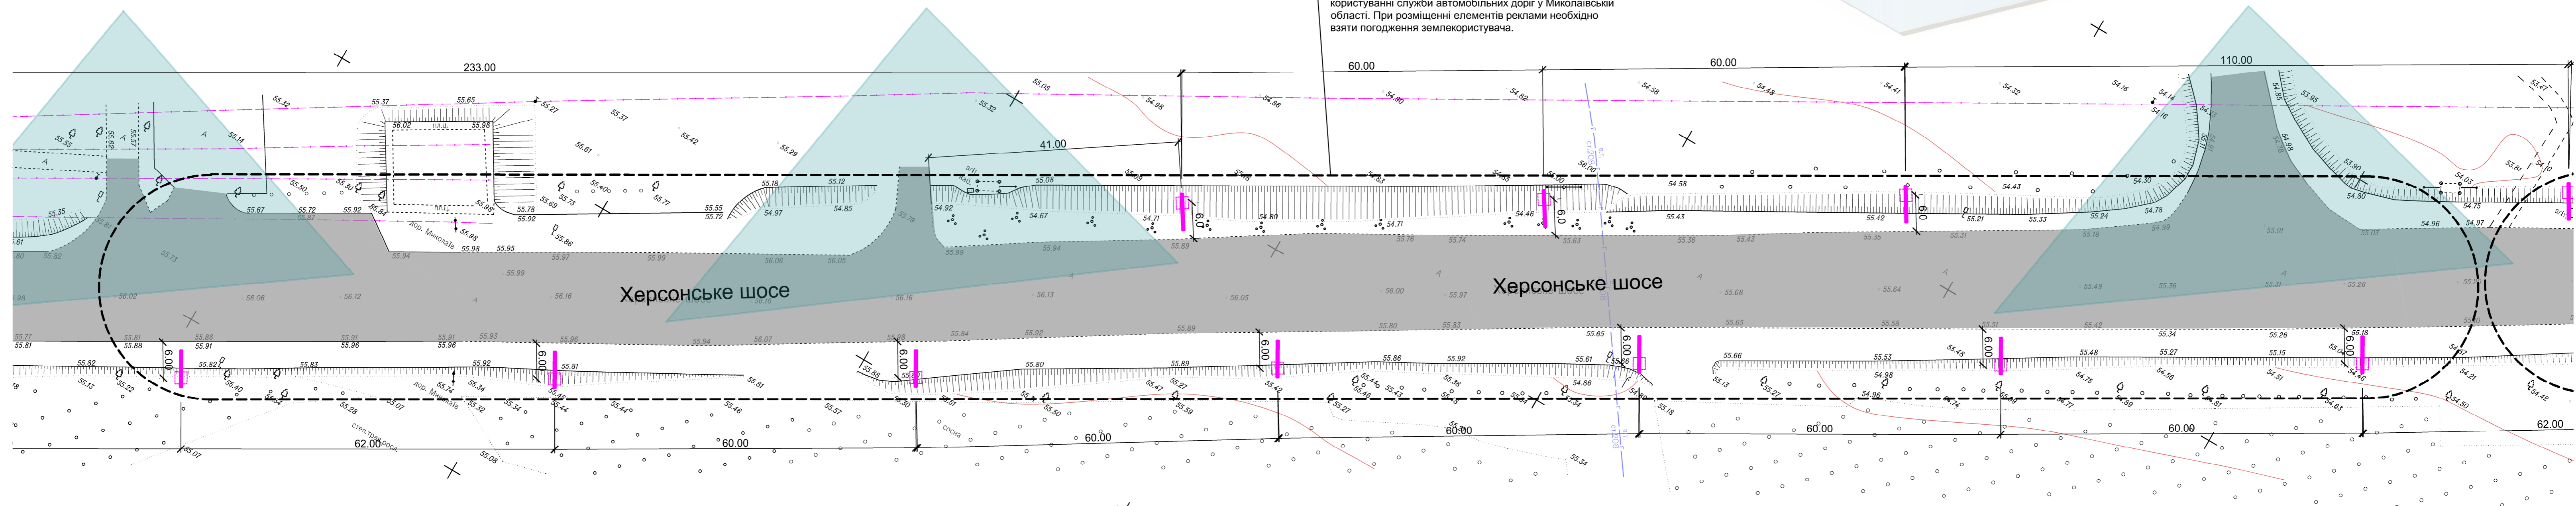



Згідно ДБН В.2.3-5:2018 «Вулиці та дороги населених пунктів» (побудова трикутника видимості, в зоні якого не допускається розміщувати будь-які будови, тимчасові споруди та зелені насадження заввишки більш ніж 1,2 м.)


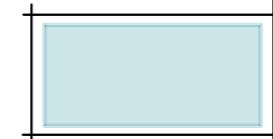
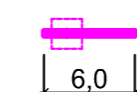
Стационарний щит (типу «білборд») - наземний рекламний засіб формату 6.0 x 3.0 м.



КОМПЛЕКСНА СХЕМА РОЗМІЩЕННЯ ЗОВНІШНЬОЇ РЕКЛАМИ НА ТЕРИТОРІЇ М. МИКОЛАЄВА ПО ХЕРСОНСЬКОМУ ШОСЕ

СХЕМА КОМПЛЕКСНОГО РОЗМІЩЕННЯ РЕКЛАМНИХ КОНСТРУКЦІЙ. М.1:500.

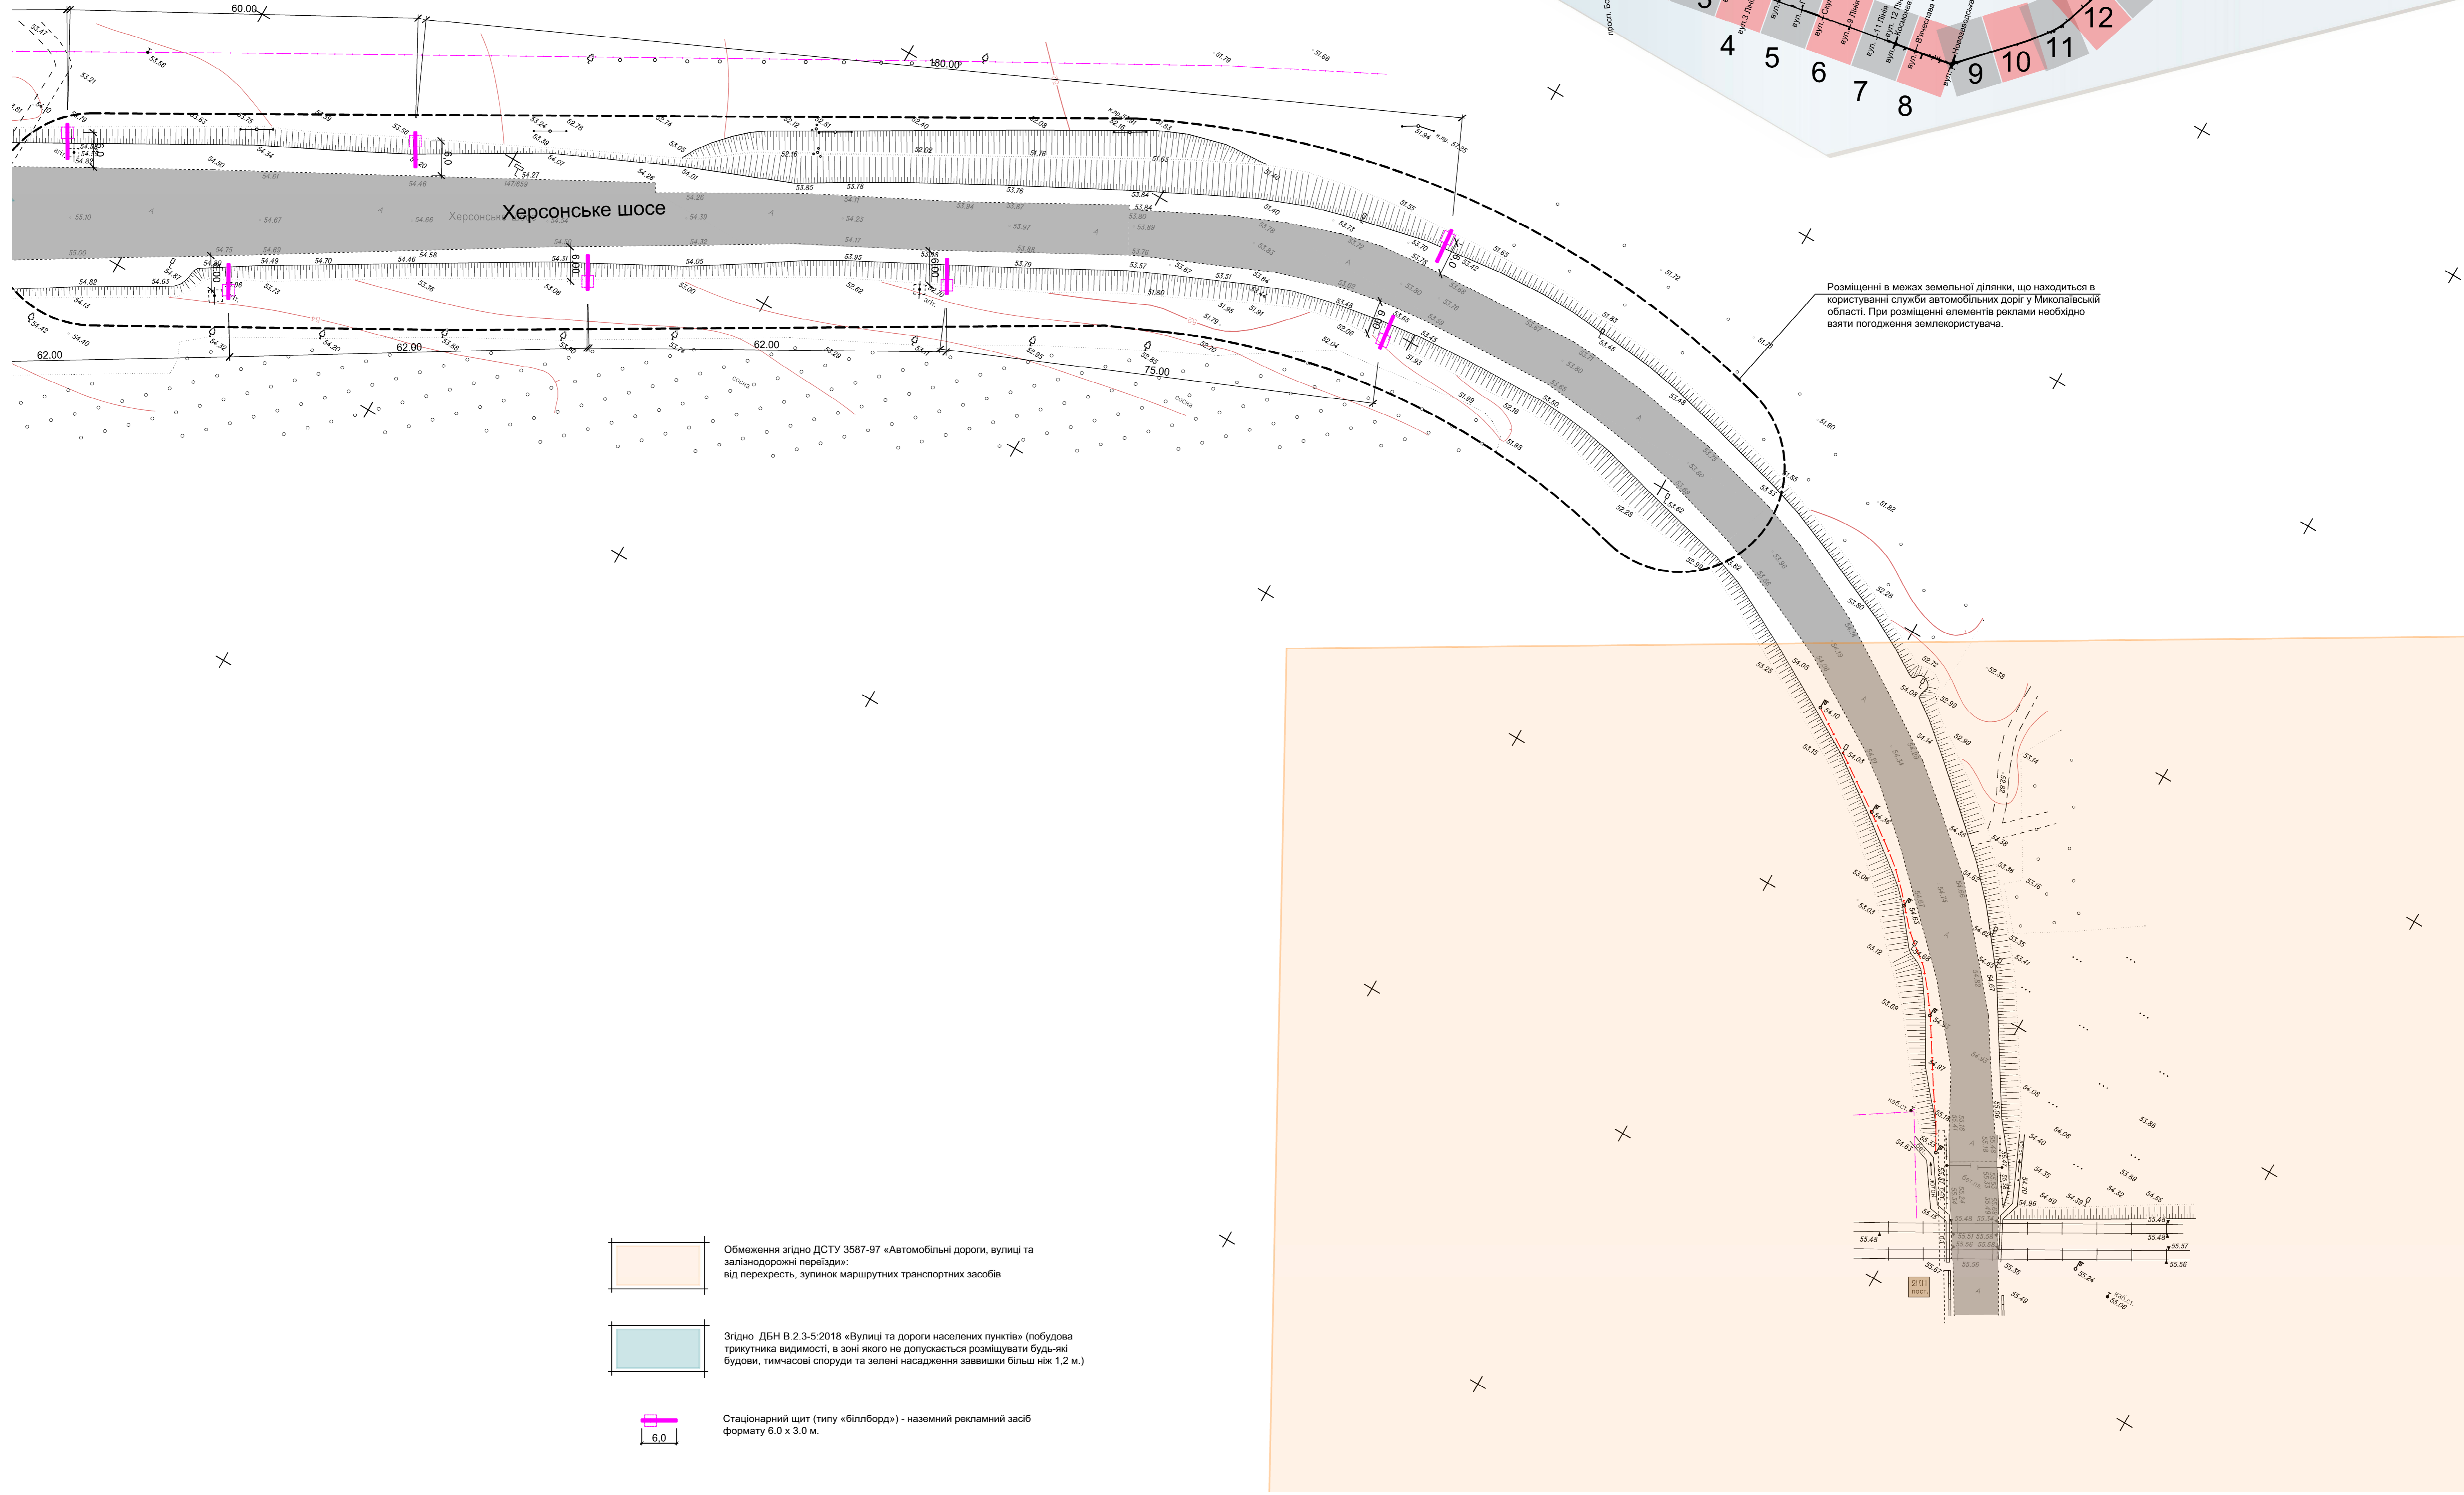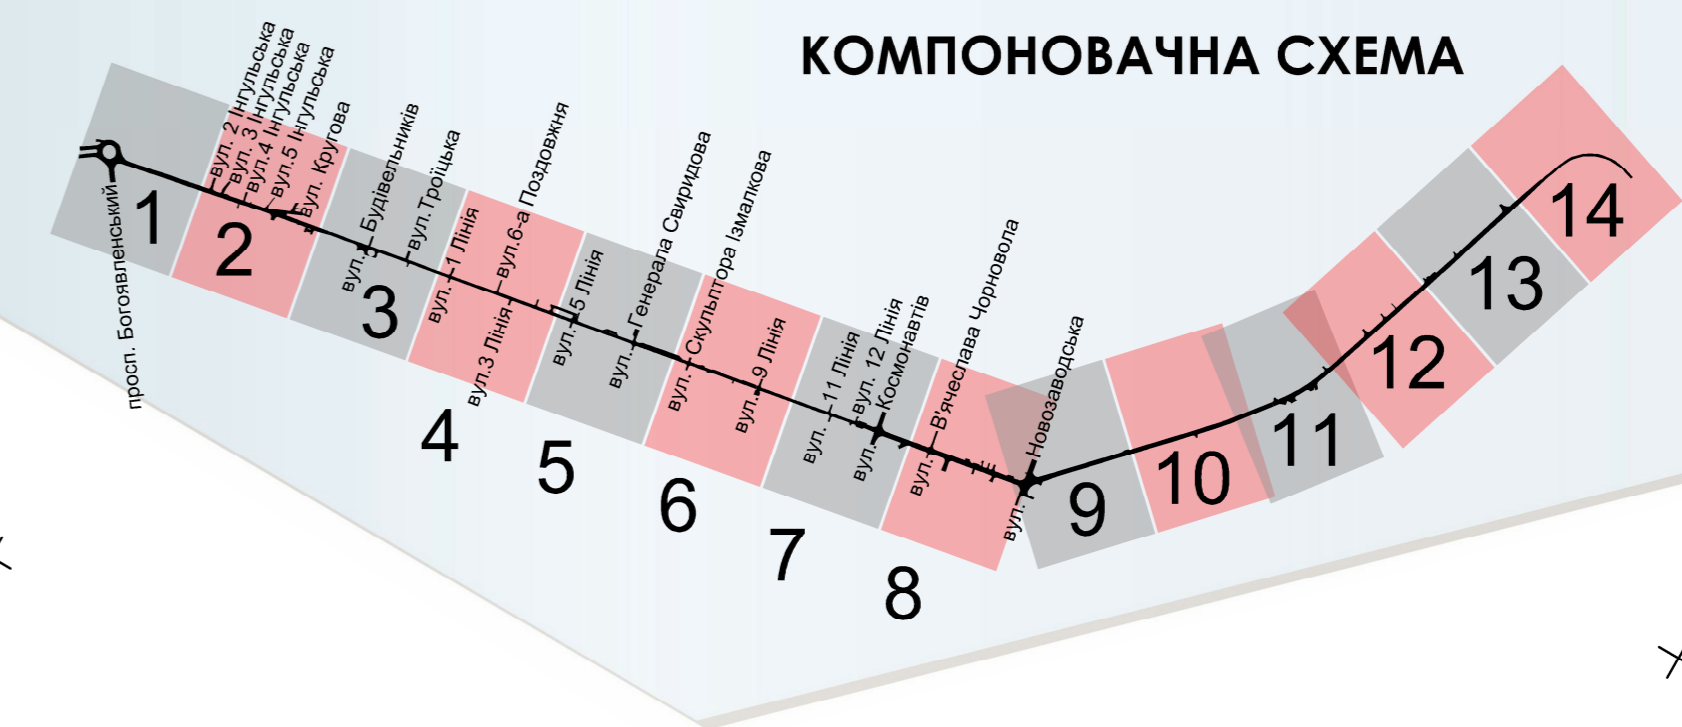

-  Обмеження згідно ДСТУ 3587-97 «Автомобільні дороги, вулиці та залізничні переїзди»: від перехрестя, зупинок маршрутних транспортних засобів
-  Згідно ДБН В.2.3-5:2018 «Вулиці та дороги населених пунктів» (побудова трикутника видимості, в зоні якого не допускається розміщувати будь-які будови, тимчасові споруди та зелені насадження заввишки більш ніж 1,2 м.)
-  Стационарний щит (типу «білборд») - наземний рекламний засіб формату 6,0 x 3,0 м.